


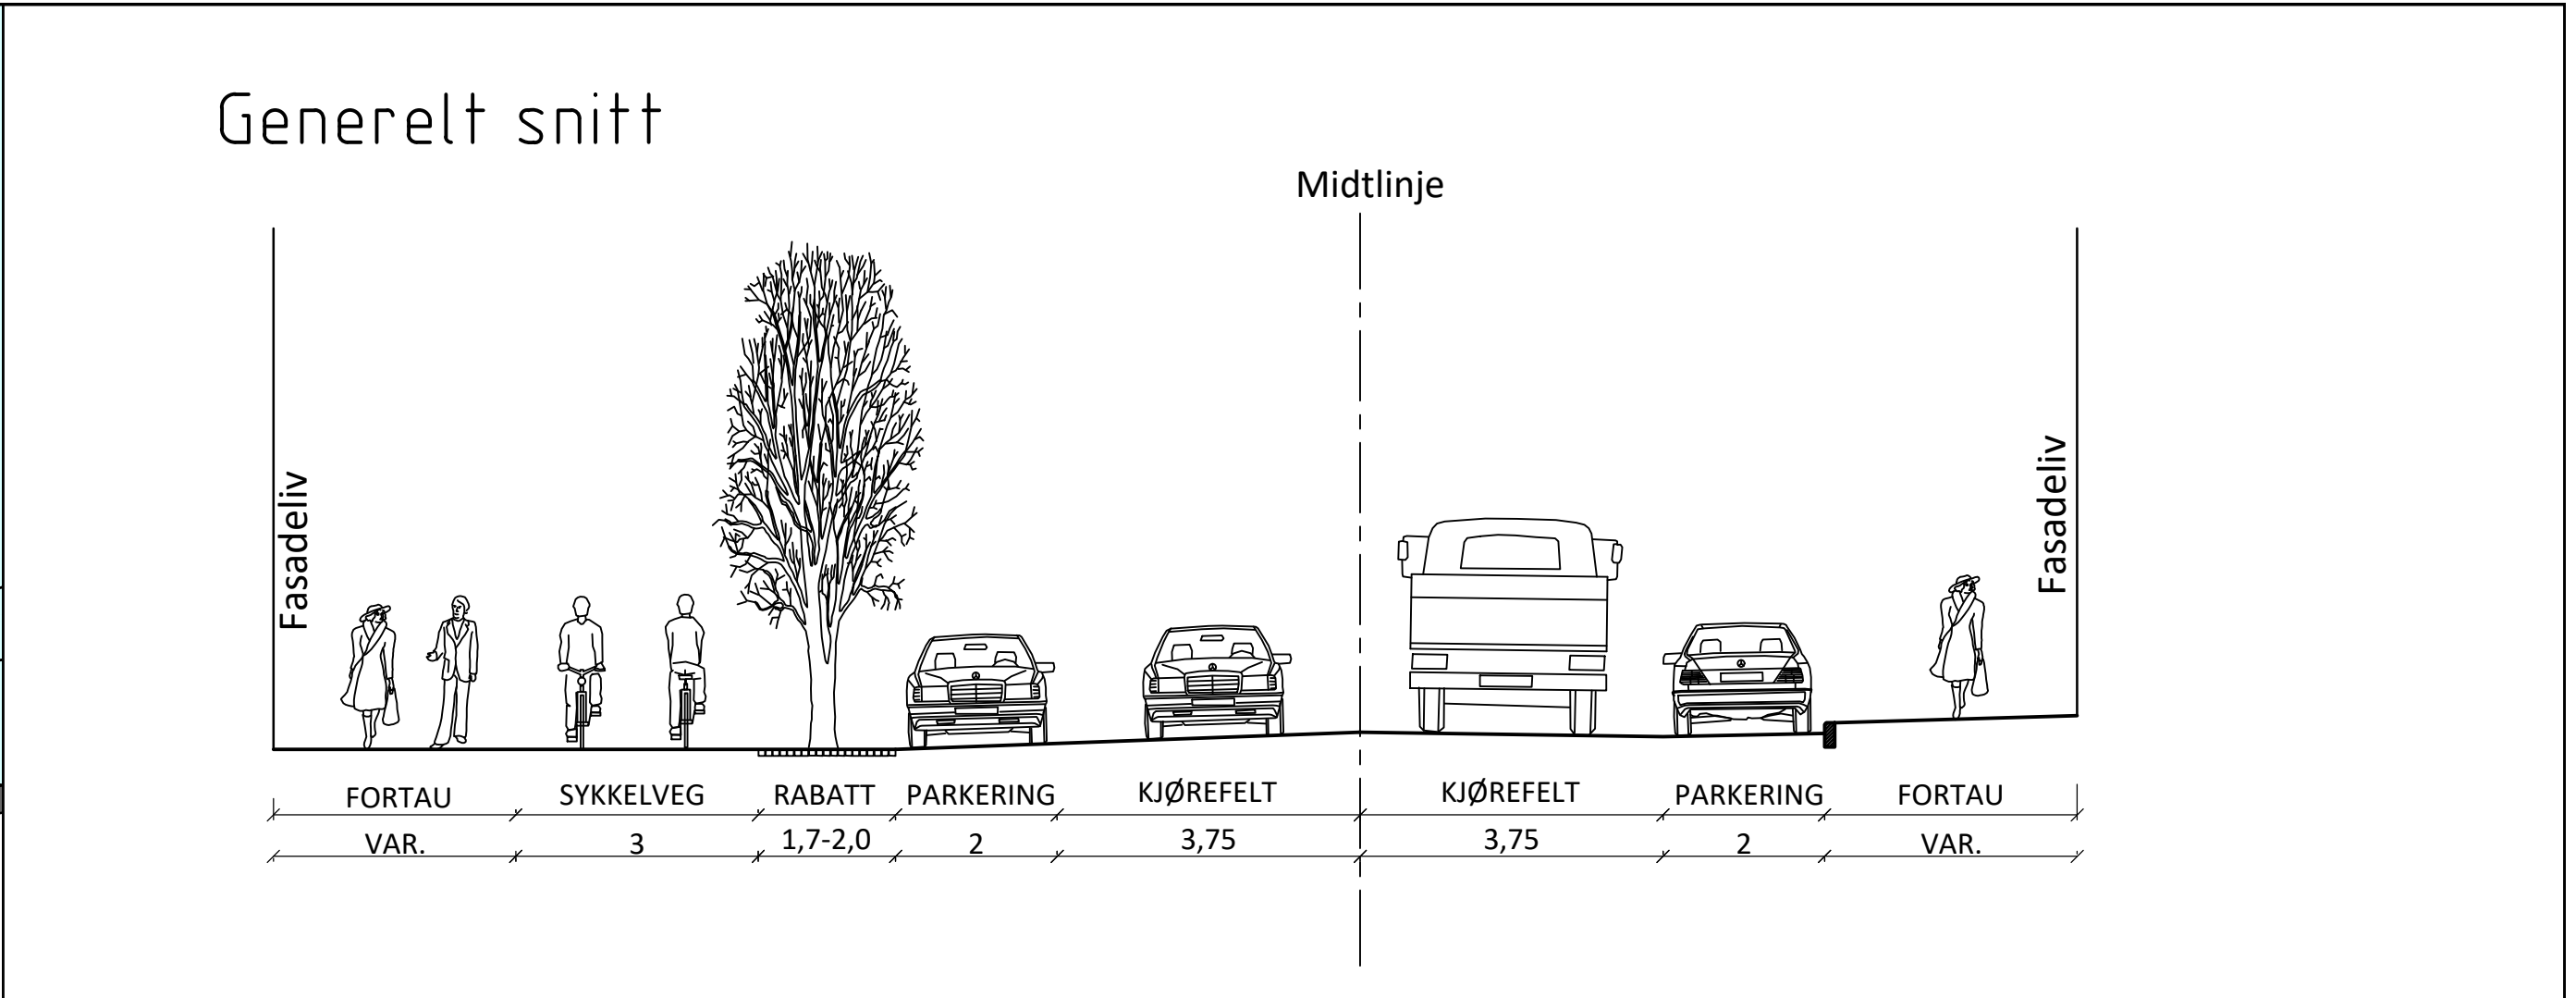

Tegnforklaring:

	Kantstein 15x30 fas 2,5x10 vis13cm		Omrømming trær
	Kantstein 12,5/25 gsv vis 6cm		Taktile heller
	Kantstein 12,5/25 gsv fas 2x2 vis 2 cm		
	Kantstein 15x30 fas 2,5x10 vis 2cm		
	Kantstein 12,5/25 gsv vis 2cm		
	Nedsenkstein		
	Storgatestein basalt (svart stein)		

Merknader

	Fortau, asfalt		Varelevering
	Sykkelveg, asfalt		Grøntområde
	Eksist. brostein (slipes)		Avfalls-containere
	Betongheller		Bysykler
	Brostein		

Miljøpakken
– bedre by

Revisjon	Rettelse	Dato	Tegnet	Kontrollert	Godkjent
SKISSE					
Rambøll Norge AS - Region Midt-Norge Mellomila 79 - 7493 TRONDHEIM - Tel 73 84 10 00 - Fax 73 84 10 60					
MILJØPAKKEN					
TRONDHEIM KOMMUNE					
SYKKELTILBUD FJORDGATA					
Plantegning					
FORELØPIG					
Kompleks	Bygg	Etasje	Fag	System	Type
					Løpnummer
SAMF			C 2.1		

DATO: 11.11.2020
TEGN: PND
KONTR: JFH
Oppdragsnummer: 1350041429
Dokumentnavn: MBN
Filnavn: Tegningskisse_01.dwg
Skala: 1:500 (A3)