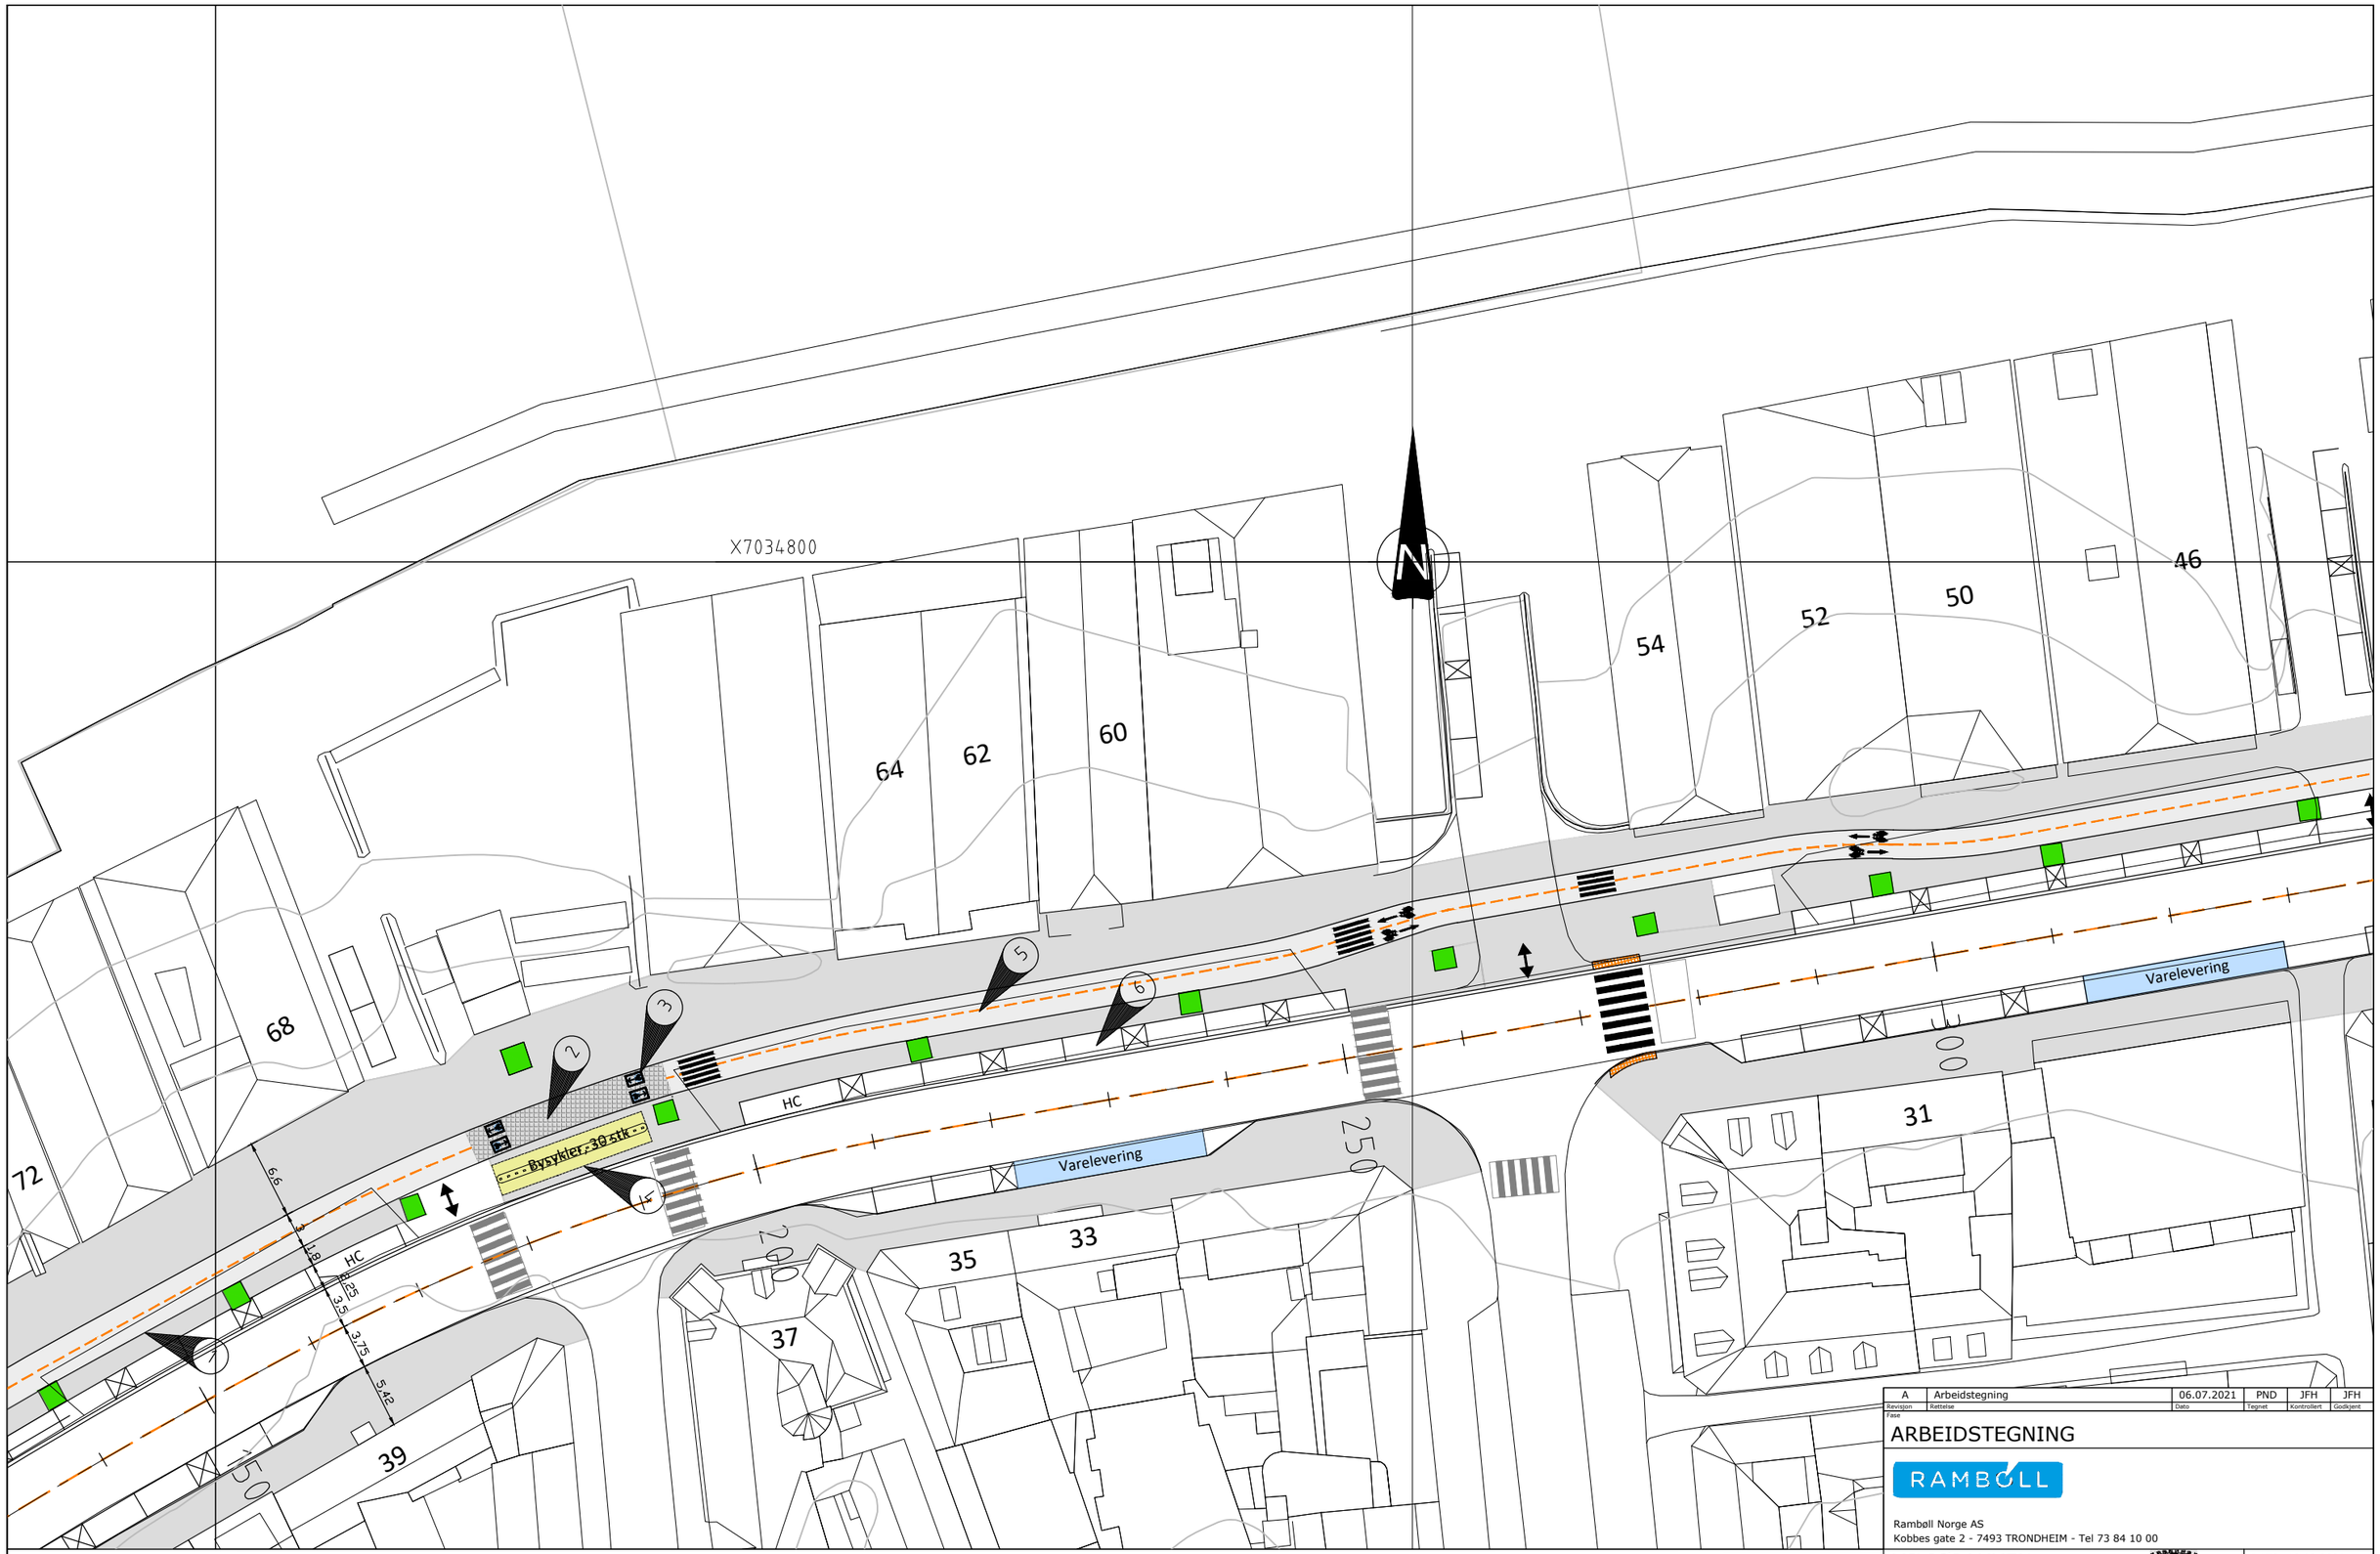

Revisjon	Rettelse	Dato	Tegnet	Kontrollert	Godkjent
A	Arbeidstegning	06.07.2021	PND	JFH	JFH

Fase

ARBEIDSTEGNING

RAMBØLL

Rambøll Norge AS
Kobbes gate 2 - 7493 TRONDHEIM - Tel 73 84 10 00

Omramming trær
Taktile heller

Eksisterende fortau
Sykkelveg
Eksist. brostein (slipes)
Betongheller
Smågatestein, buffersone

Varelevering
Grøntområde
Avfalls-containere
Bysykler

Merknader

1. Høydetilpasning sykkelveg. Setting av kantstein, vis 10 cm. Se tegning J02 og F02.
2. Eksisterende gatstein i sykkelareal slipes
3. Plate med sykkelsymbol og retningspil
4. Bysykkelstasjon. Antall reduseres og ny plassering
5. Sykkelveg. Oppmerking av linjer på eksisterende asfaltdekke
6. Areal for ny parkering freses og asfalteres, jfr. detalj på tegning F04

Miljøpakken
– bedre by

MILJØPAKKEN
TRONDHEIM KOMMUNE
SYKKELTILBUD FJORDGATA
Plantegning
Profil 130-330

DATO: 12.03.2021
TEGN: PND
KONTR: JFH
Oppdragsnummer: 1350041429
Dokumentansvarlig: MBN
Filnavn: LAY_C.dwg
Målestokk: 1:500 (A3)

Kompleks	Bygg	Etasje	Fag	System	Type	Løpenummer	Prosjektfase	Revisjon	Status
			SAMF		C	02		A	