


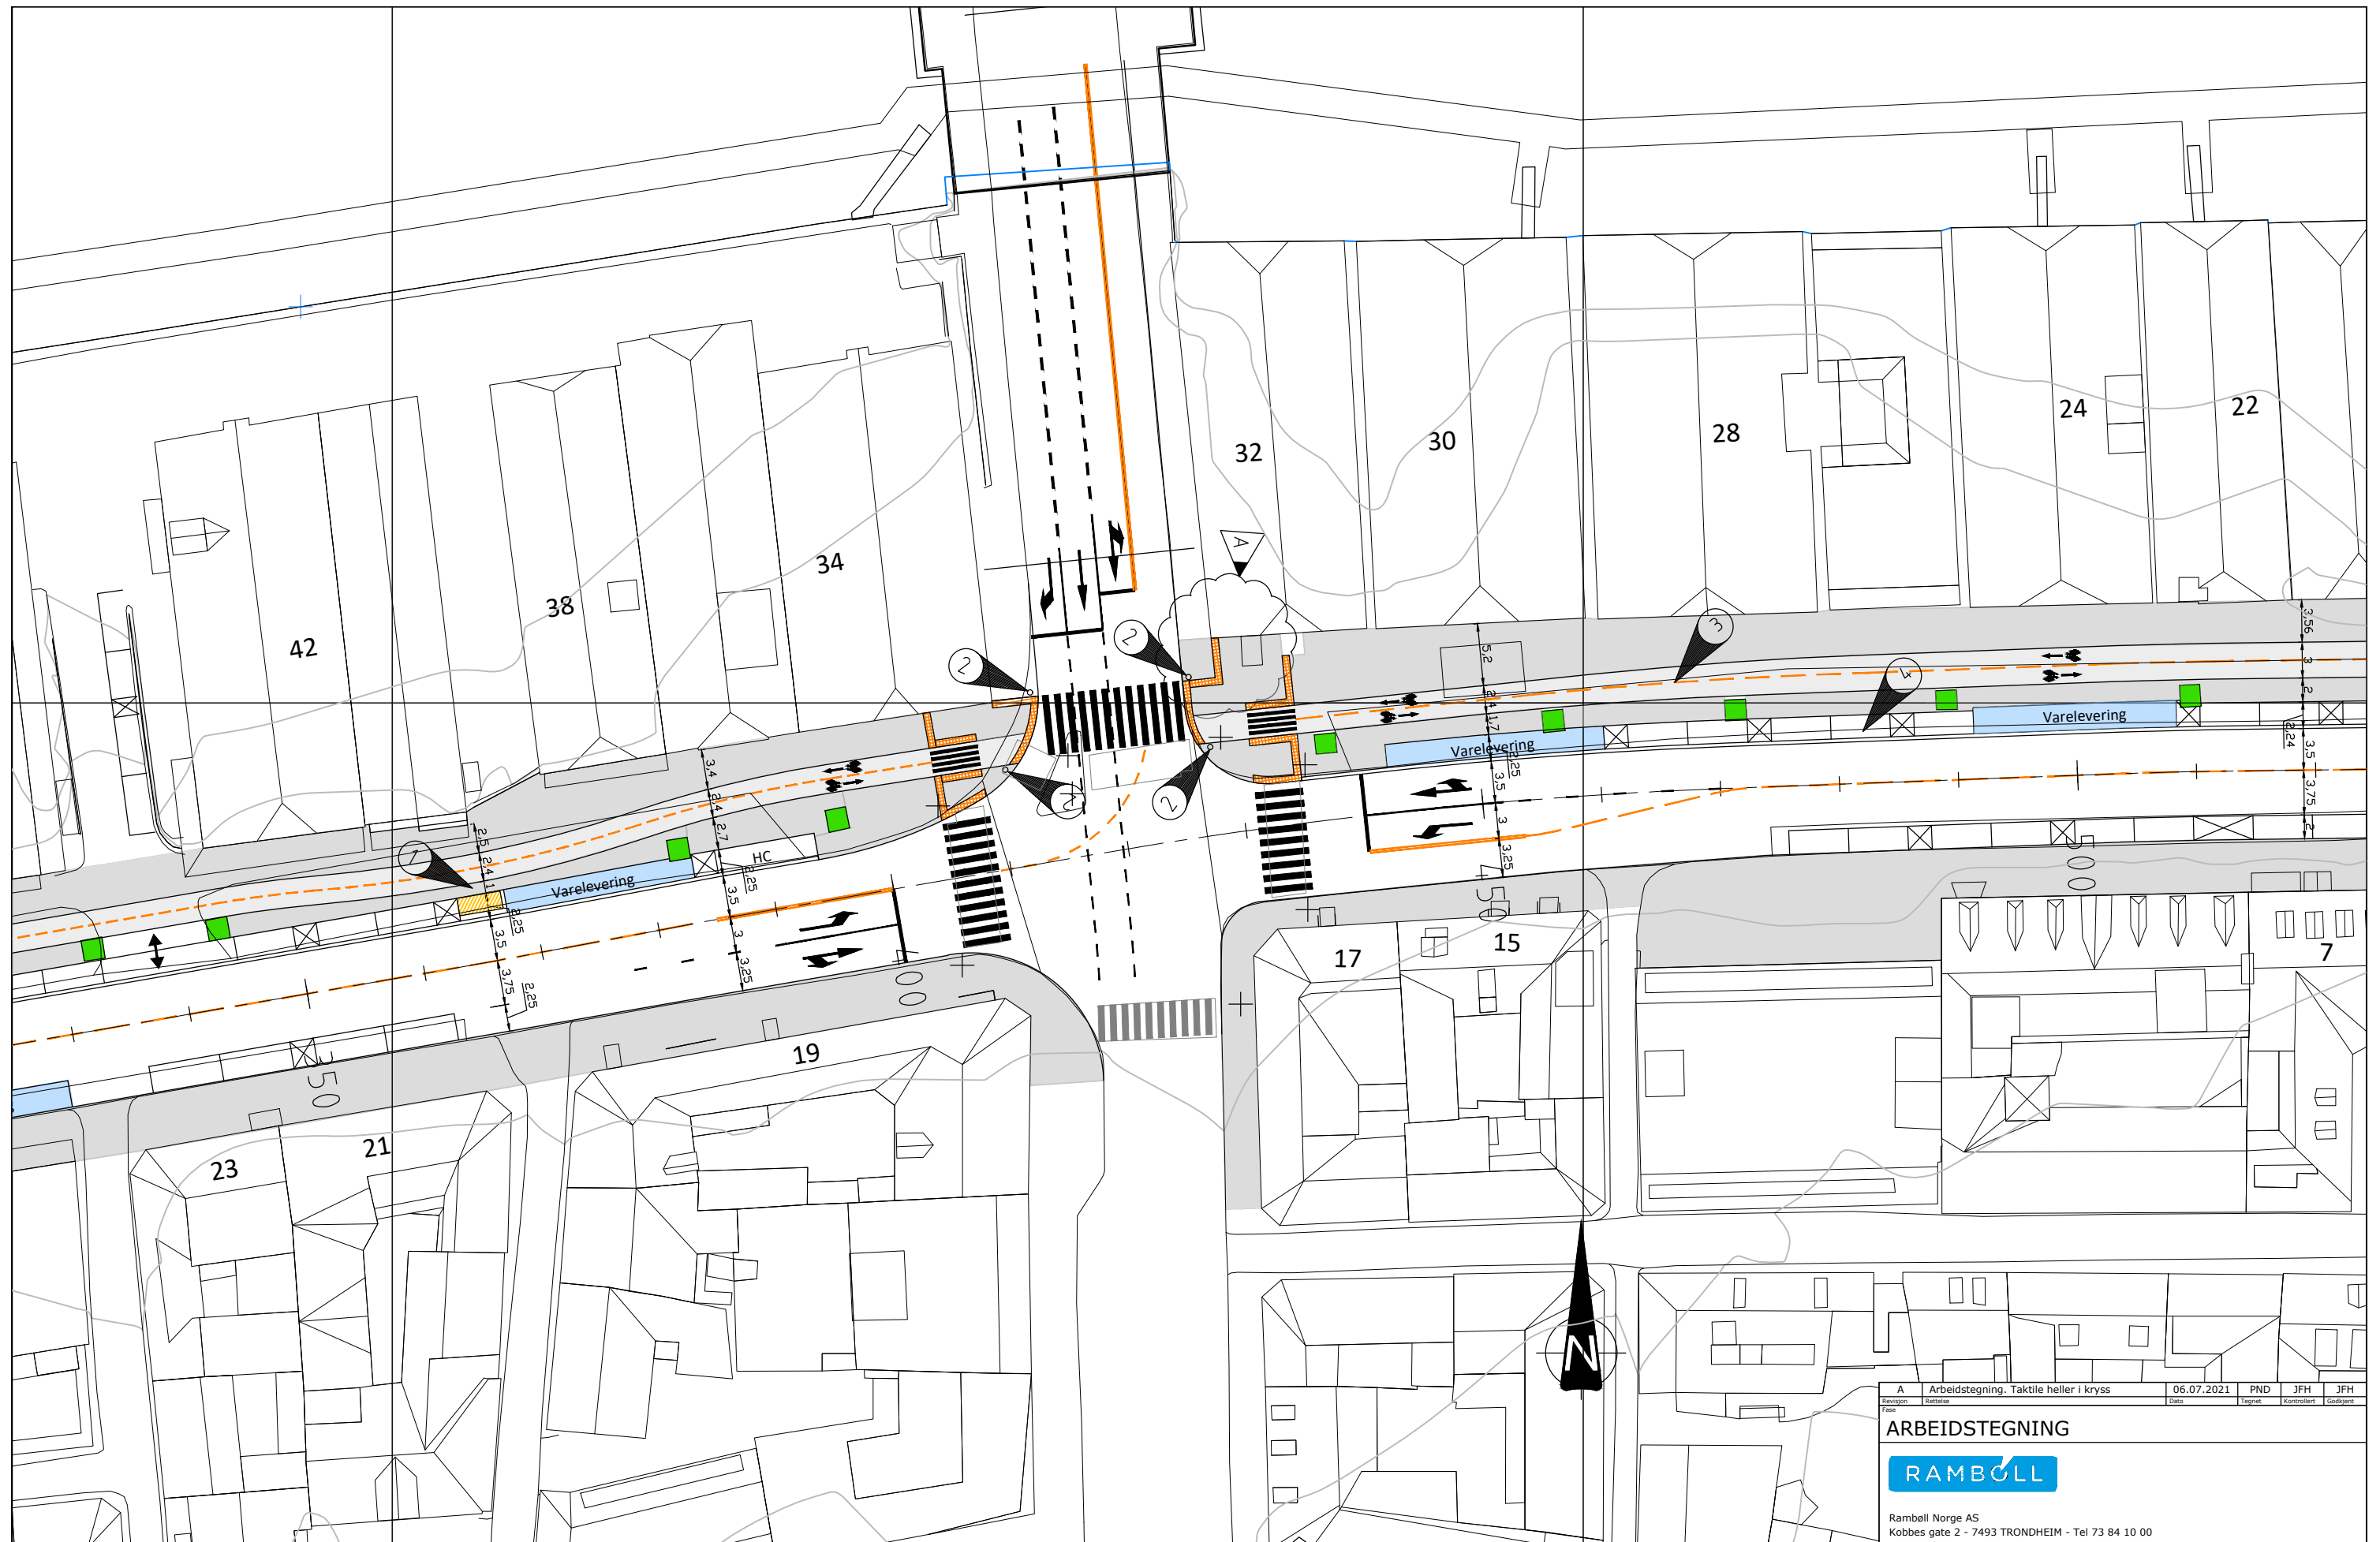

- Omramming trær
- Taktile heller
- Eksisterende fortau
- Sykkelveg
- Eksist. brostein (slipes)
- Betongheller
- Smågatestein, buffersone
- Varelevering
- Grøntområde
- Avfalls-containerere
- Bysykler

Merknader

- 1 Eksist tre fjernes
- 2 Ny posisjon signalstolpe
- 3 Sykkelveg. Oppmerking av linjer på eksisterende asfaltdekke
- 4 Areal for ny parkering freses og asfalteres, jfr. detalj på tegning F04



A		Arbeidstegning. Taktile heller i kryss		06.07.2021	PND	JFH	JFH
Revisjon		Rettelse		Dato	Tegnet	Kontrollert	Godkjent
Fase							
ARBEIDSTEGNING							
Ramboll Norge AS Kobbes gate 2 - 7493 TRONDHEIM - Tel 73 84 10 00							
MILJØPAKKEN							
TRONDHEIM KOMMUNE							
SYKKELTILBUD FJORDGATA							
Plantegning							
Profil 330-520							
Kompleks		Bygg		Etappe		Fag System Type	
SAMF		C		03		A	
Lepenummer		1350041429		Oppdragsnummer		1350041429	
Filnavn		LAY_C.dwg		Dokumentnavn		MBN	
Måsstokk		1:500 (A3)		Prosjektfase		Revisjon Status	