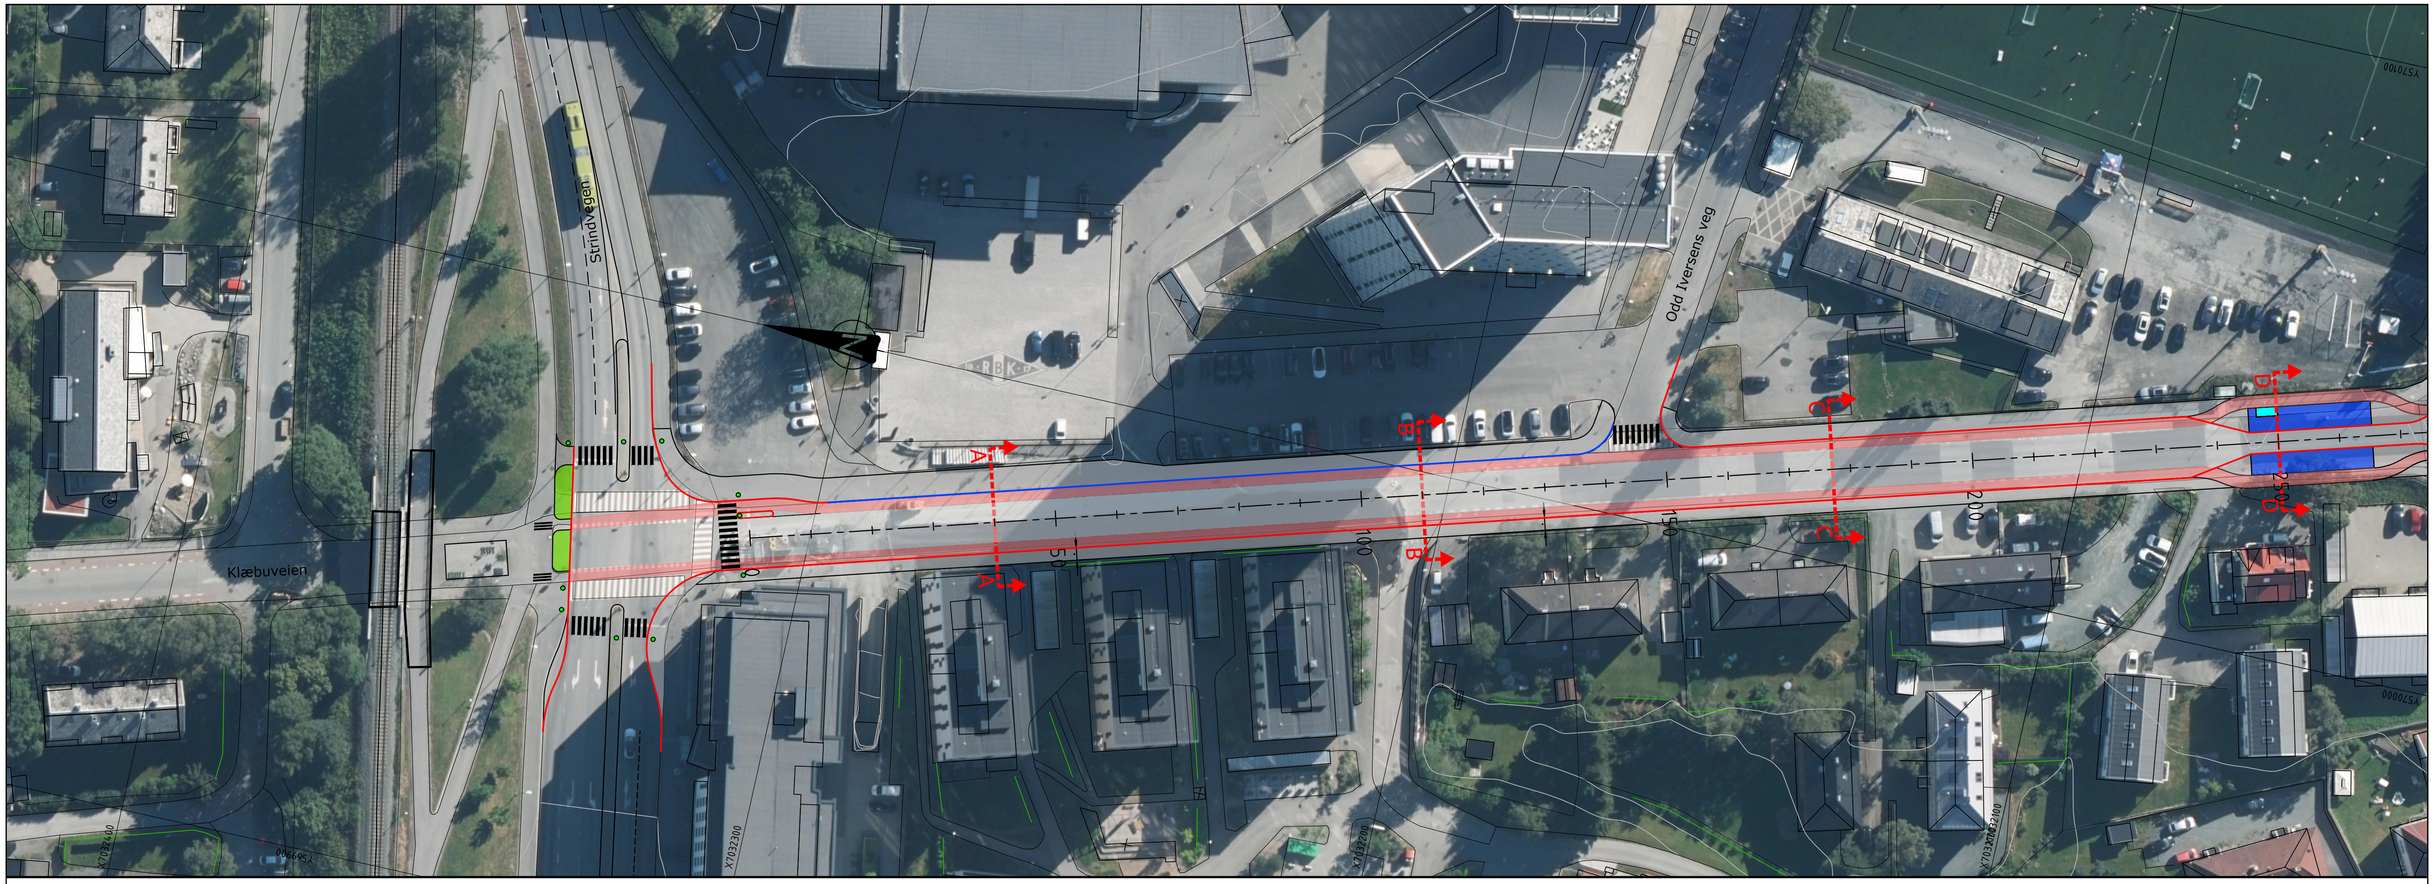

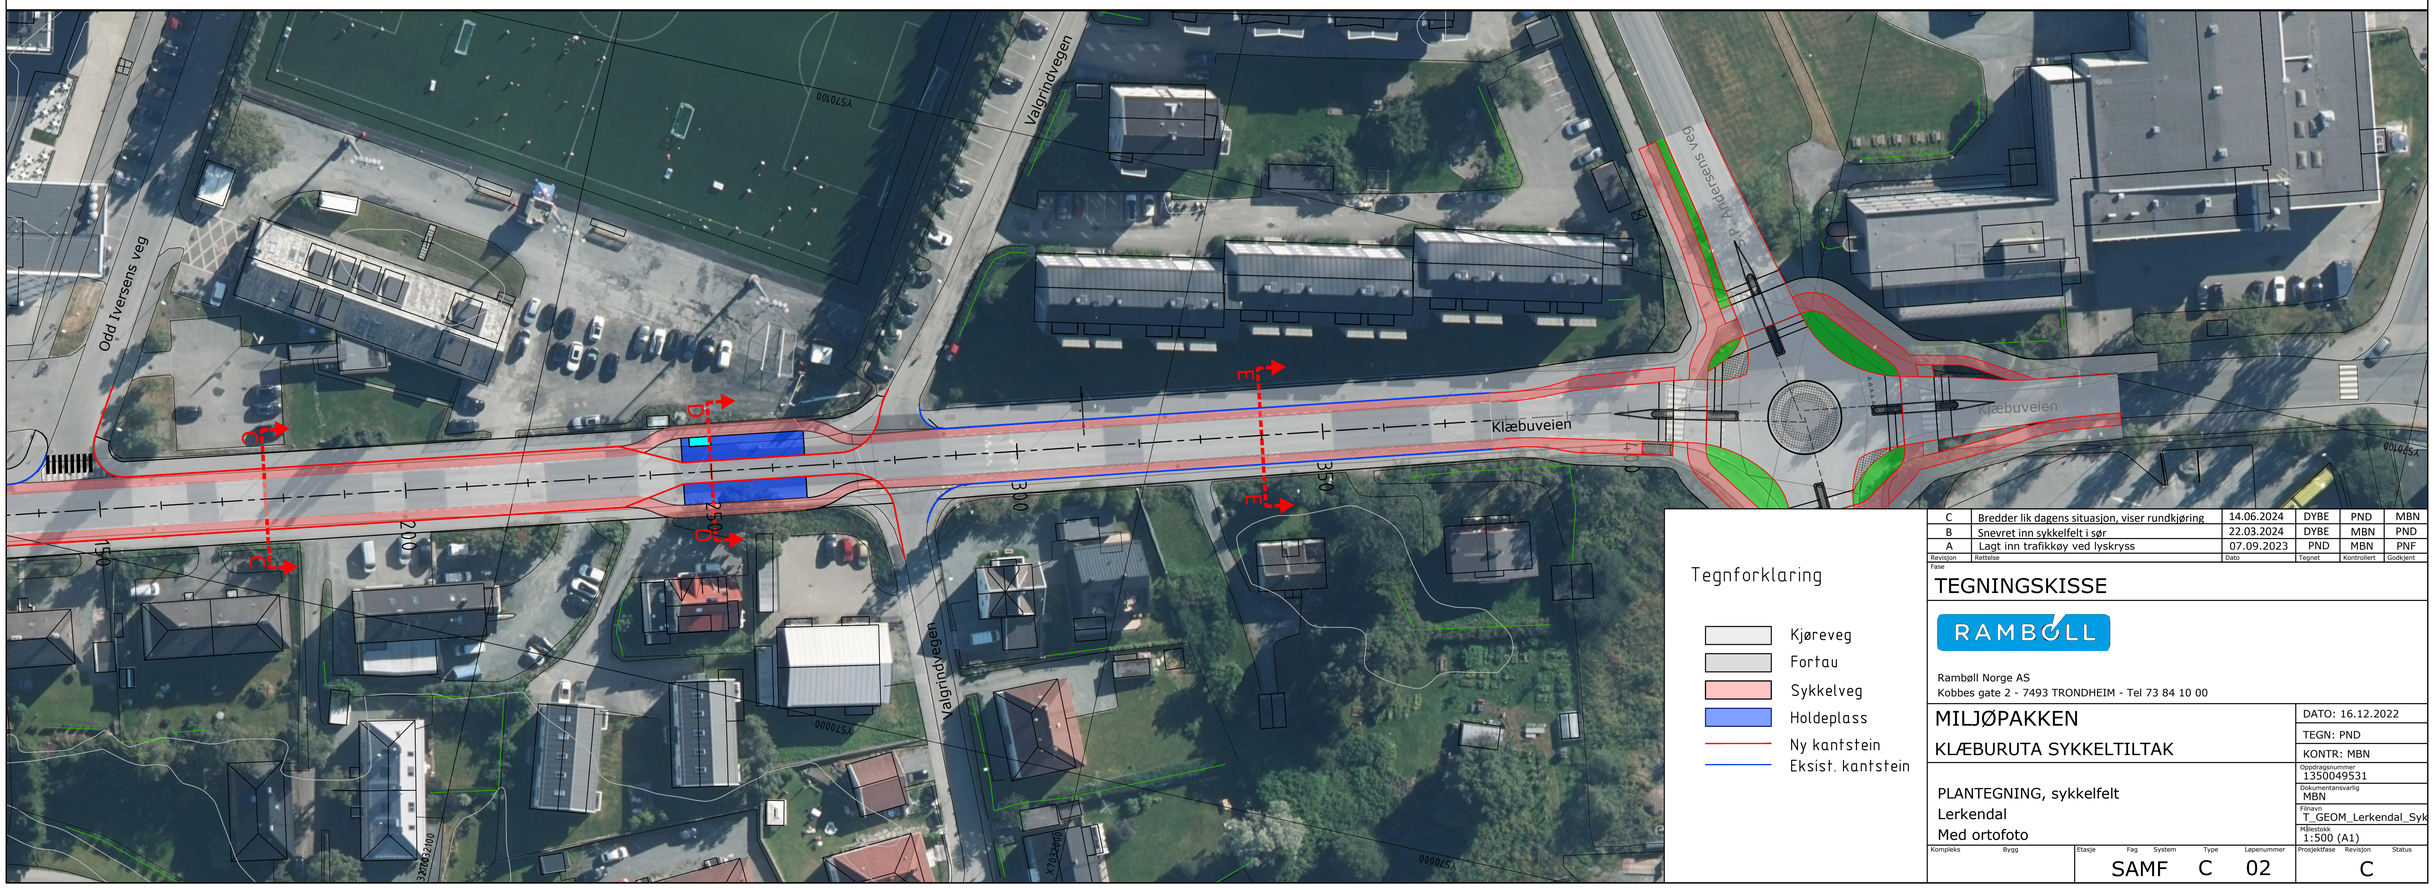

Tegnforklaring

- Kjøreveg
- Fortau
- Sykkelveg
- Holdeplass
- Ny kantstein
- Eksist. kantstein

Revisjon	Rettelse	Dato	Tegnet	Kontrollert	Godkjent
C	Bredder lik dagens situasjon, viser rundkjøring	14.06.2024	DYBE	PND	MBN
B	Snevret inn sykkelfelt i sør	22.03.2024	DYBE	MBN	PND
A	Lagt inn trafikkøy ved lyskryss	07.09.2023	PND	MBN	PNF

Fase

TEGNINGSKISSE

RAMBØLL

Rambøll Norge AS
Kobbes gate 2 - 7493 TRONDHEIM - Tel 73 84 10 00

MILJØPAKKEN

KLÆBURUTA SYKKELTILTAK

PLANTEGNING, sykkelfelt
Lerkendal
Med ortofoto

DATO: 16.12.2022
TEGN: PND
KONTR: MBN
Oppdragsnummer: 1350049531
Dokumentansvarlig: MBN
Filnavn: T_GEOM_Lerkendal_Syk
Målestokk: 1:500 (A1)

Kompleks	Bygg	Etasje	Fag	System	Type	Løpenummer	Prosjektfase	Revisjon	Status
			SAMF		C	02			C