




Snitt A-A
Lerkendal
M=1:100

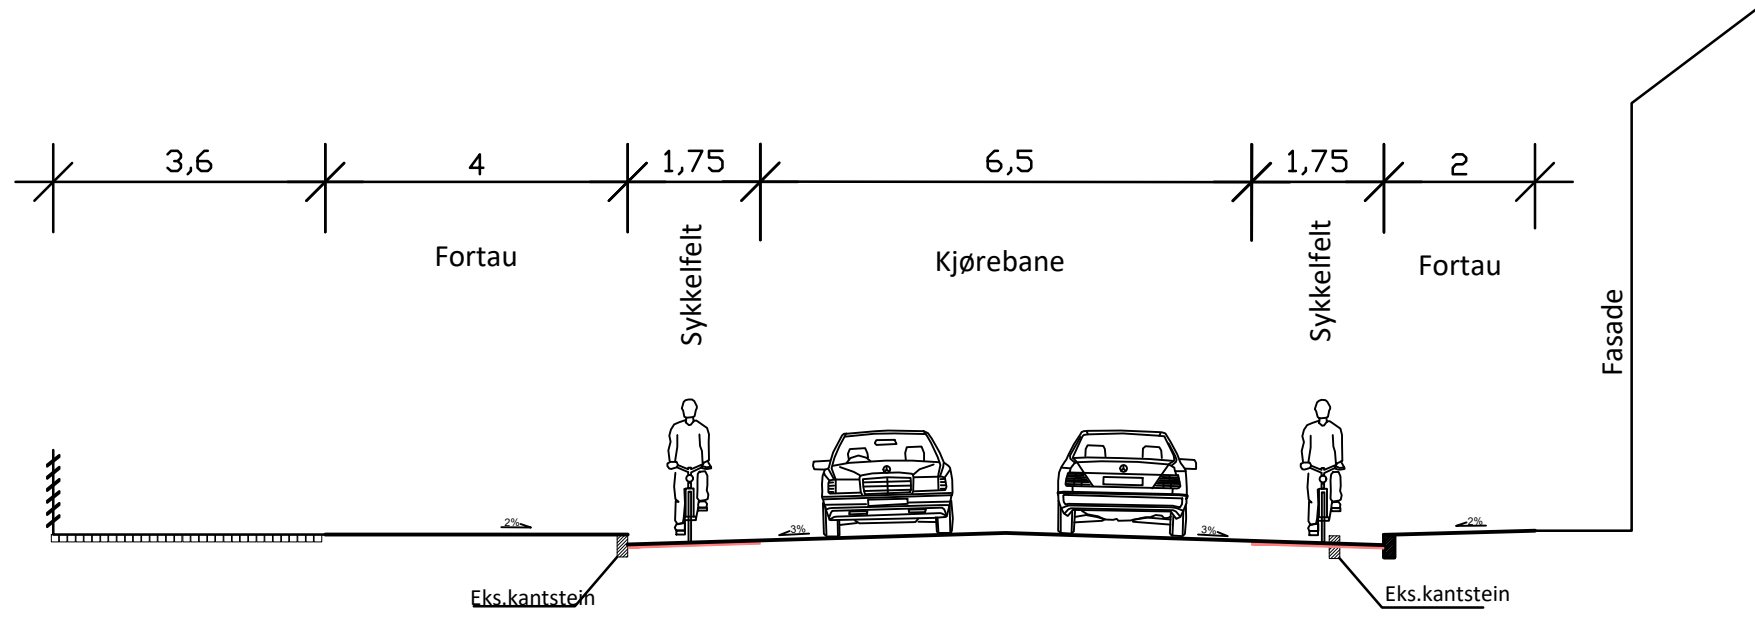


Snitt B-B
Lerkendal
M=1:100

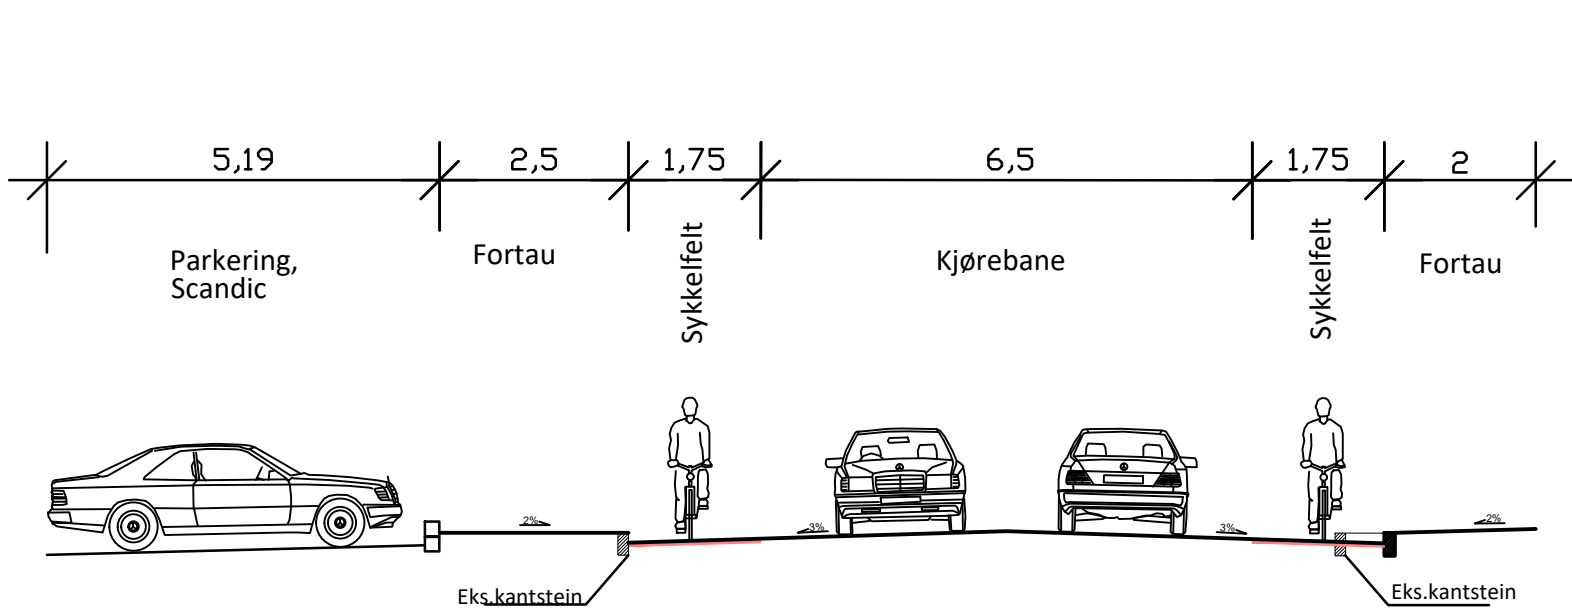


Snitt C-C
Lerkendal
M=1:100

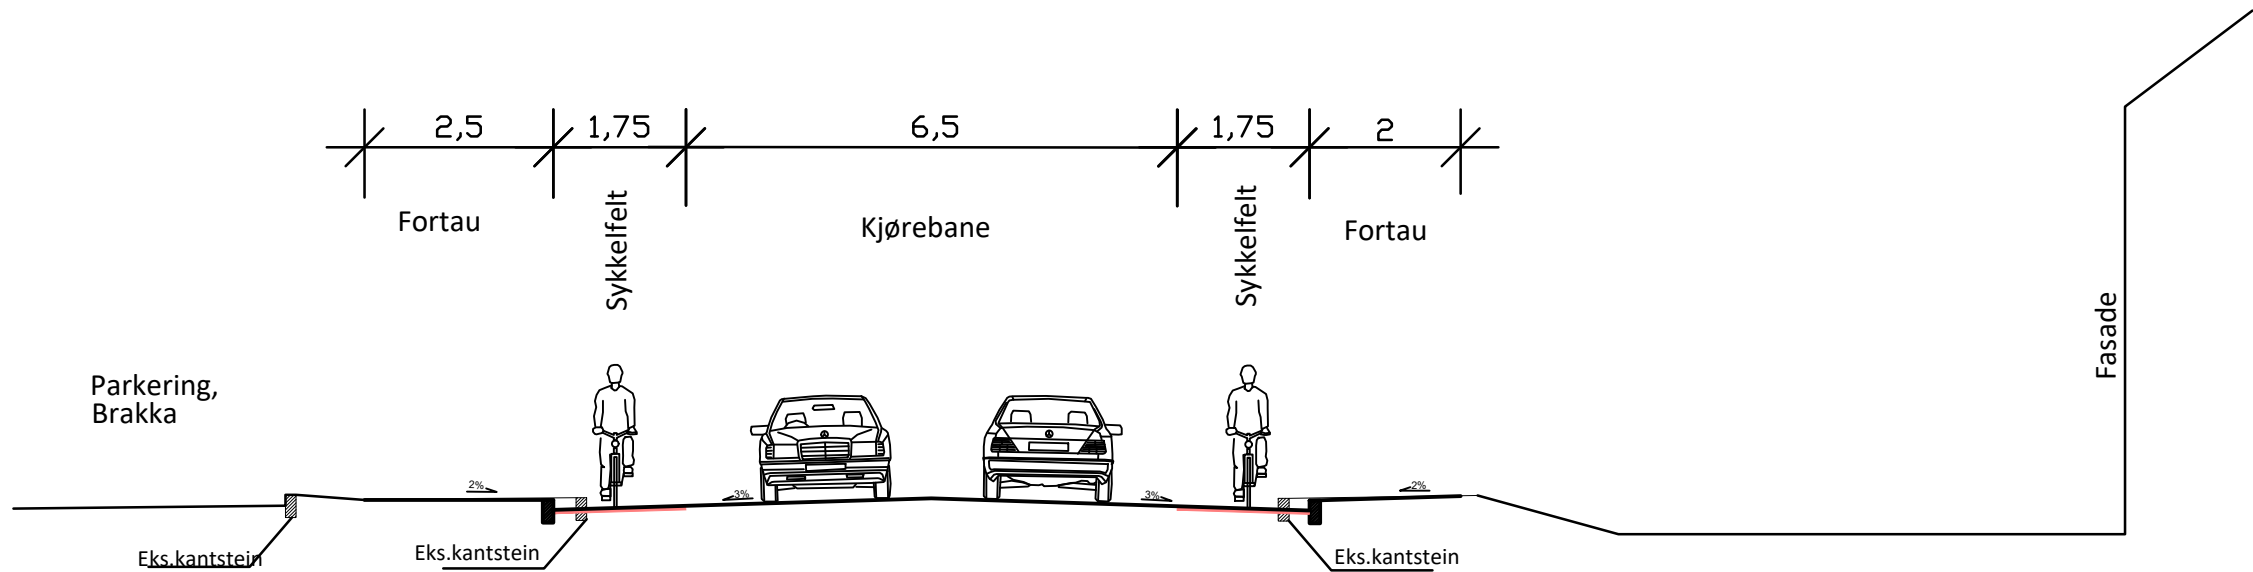

Snitt D-D
Lerkendal
M=1:100

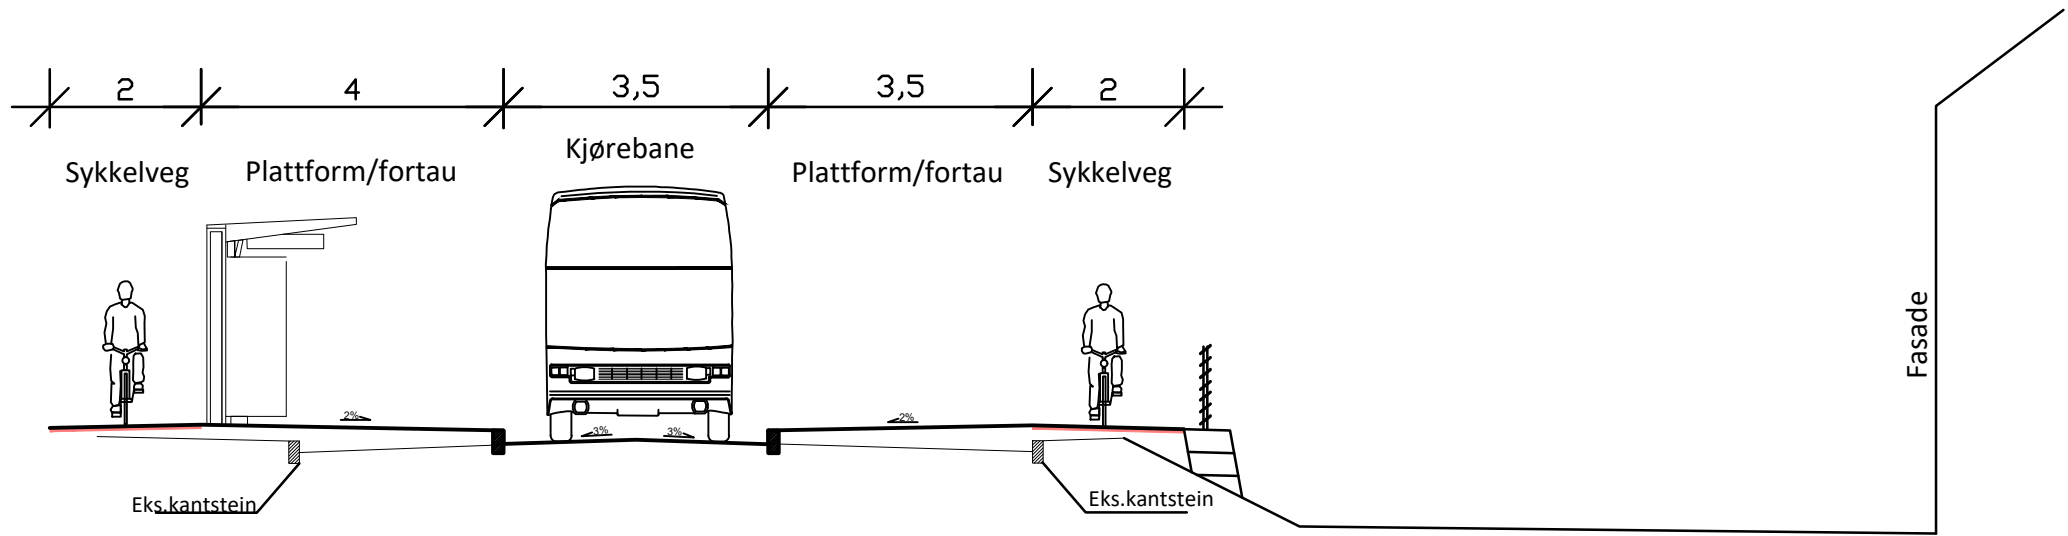

Snitt E-E
Lerkendal
M=1:100

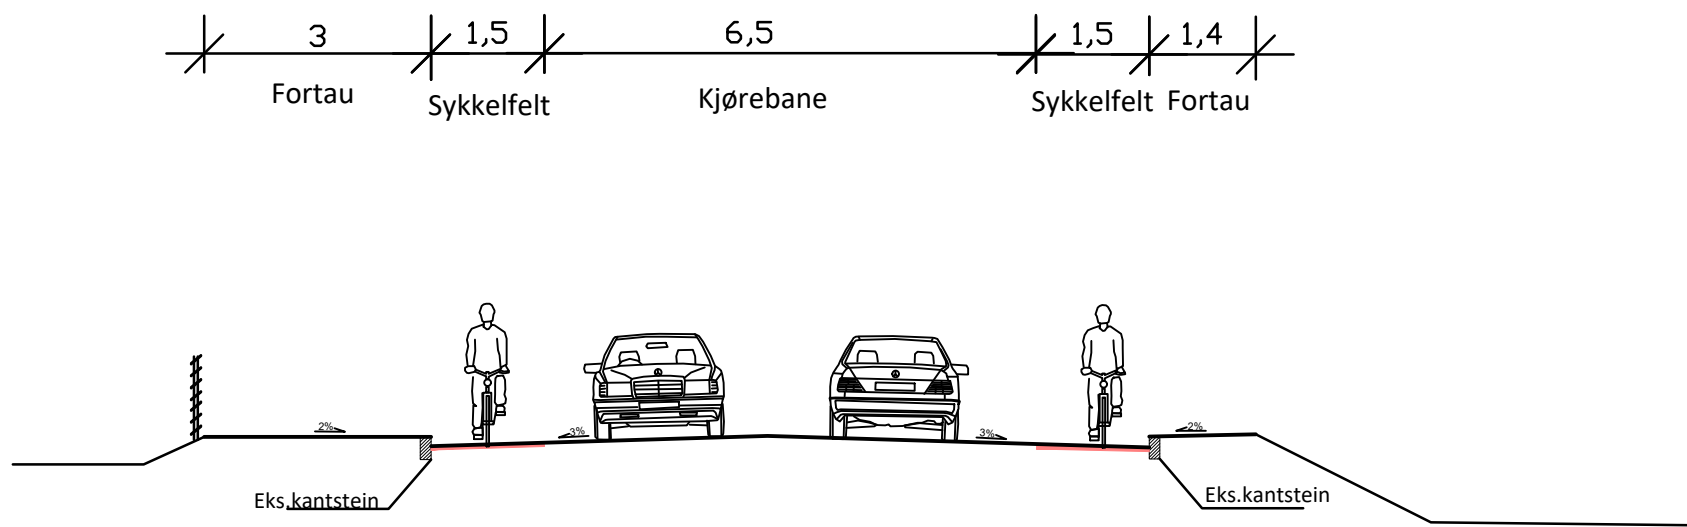

A	Gått tilbake til eksisterende situasjon i snitt E-E	28.05.2024	DYBE	PND	MBN
Revisjon	Rettelser	Dato	Tegnet	Kontrollert	Godkjent
TEGNINGSKISSE					
RAMBOLL					
Ramboll Norge AS Kobbes gate 2 - 7493 TRONDHEIM - Tel 73 84 10 00					
MILJØPAKKEN					DATO: 16.12.2022
KLÆBURUTA SYKKELTILTAK					TEGN: PND
					KONTR: MBN
					Oppdragsnummer: 1350049531
					Dokumentansvarlig: MBN
SNITT, sykkelfelt Lerkendal					Finnavn: T_GEOM_Lerkendal_Sykkelfelt
					Målestokk: som vist (A1)
Kompleks	Bygg	Etasje	Fag	System	Type
		Løpnummer		Prosjektfase	Revisjon
		SAMF F 02		A	
		Status			