




Snitt A-A
Klæbuveien sør
M=1:100

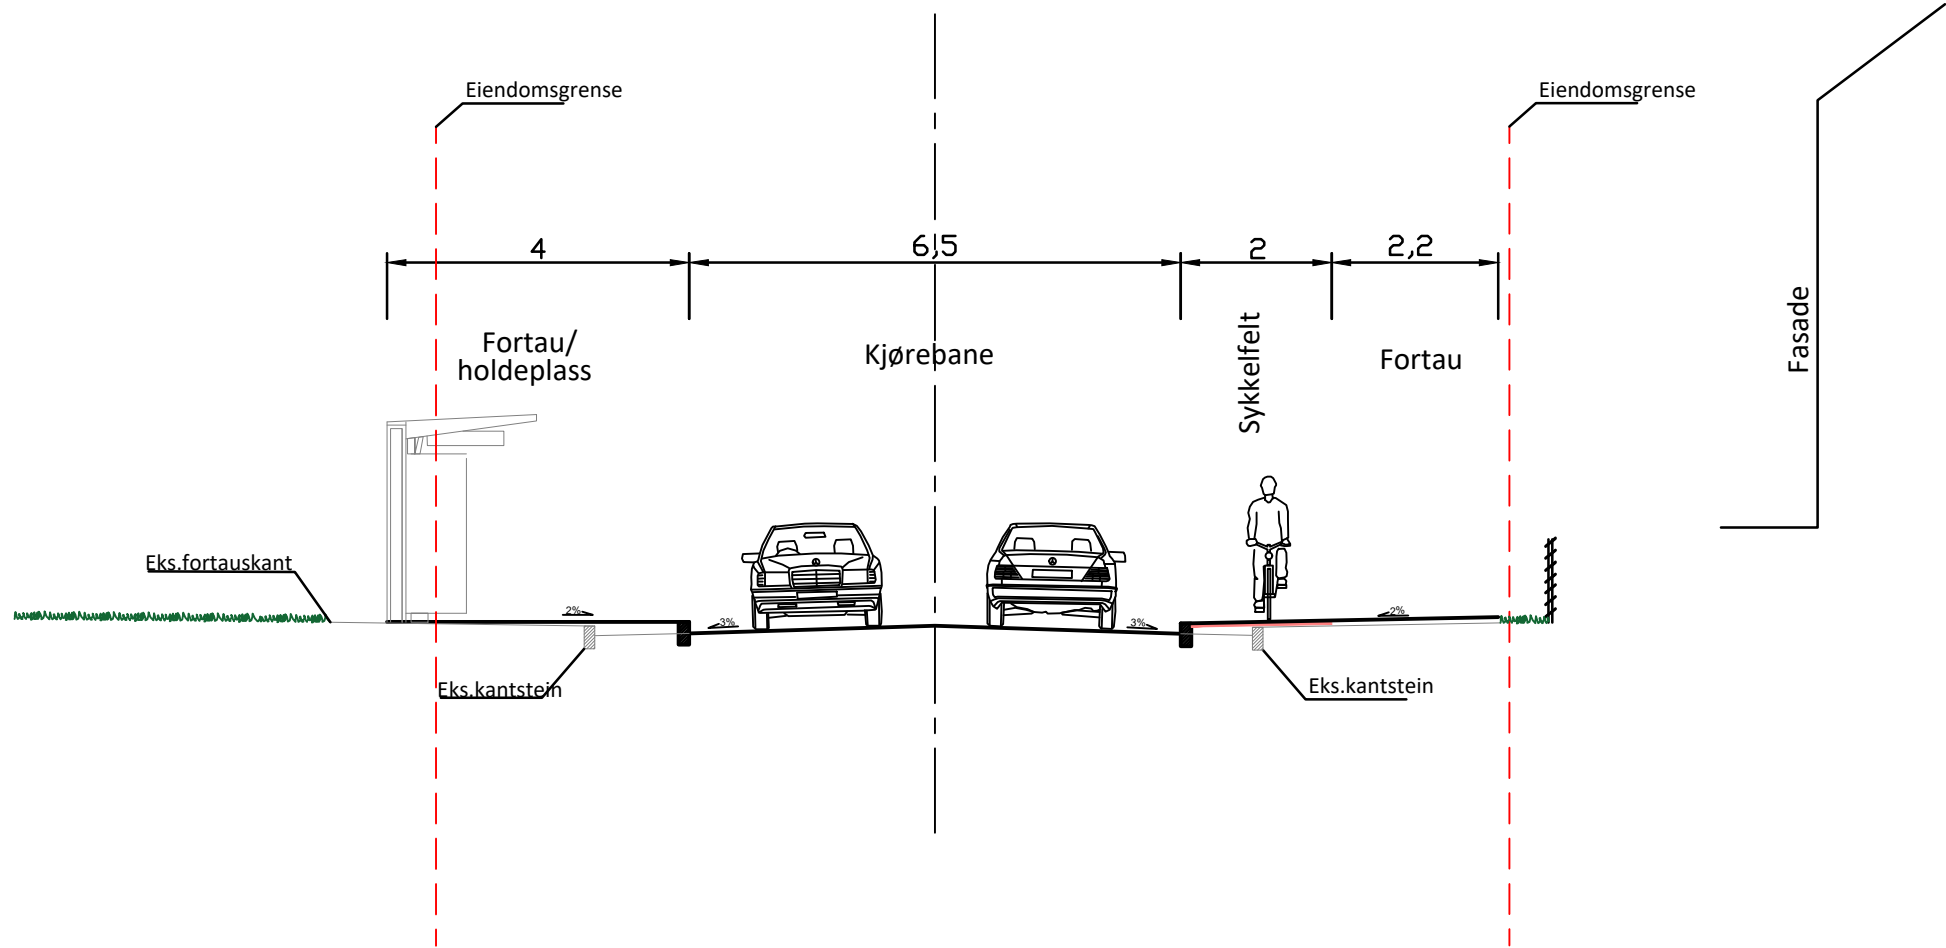


Snitt B-B
Klæbuveien sør
M=1:100

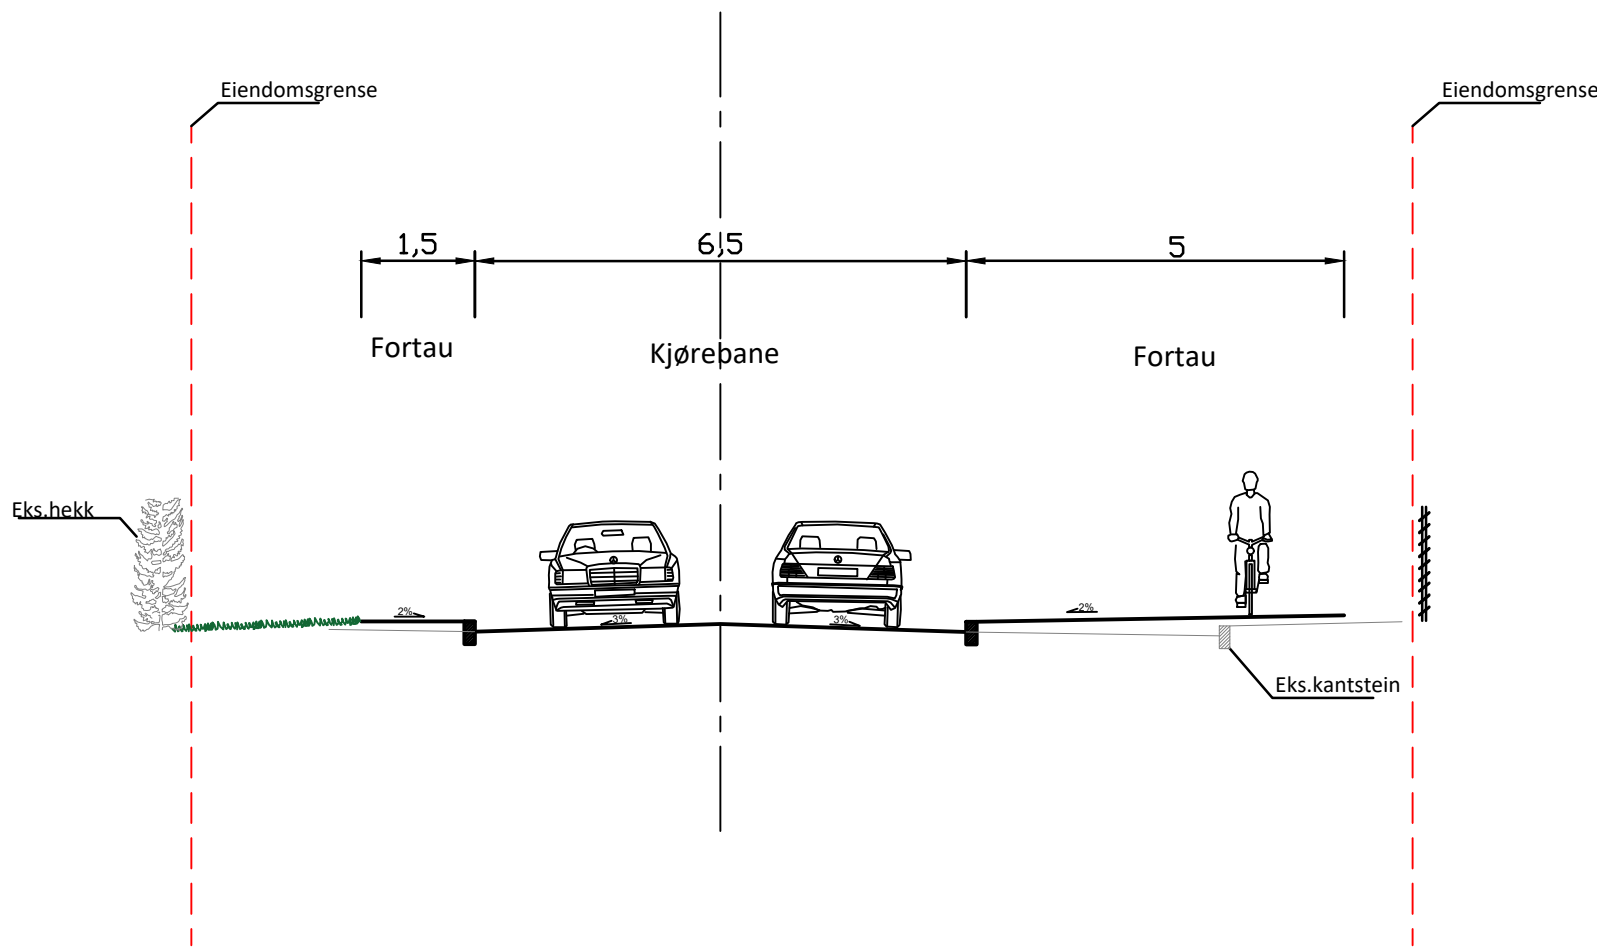

Overbygning
Nytt kjøreareal
M=1:20

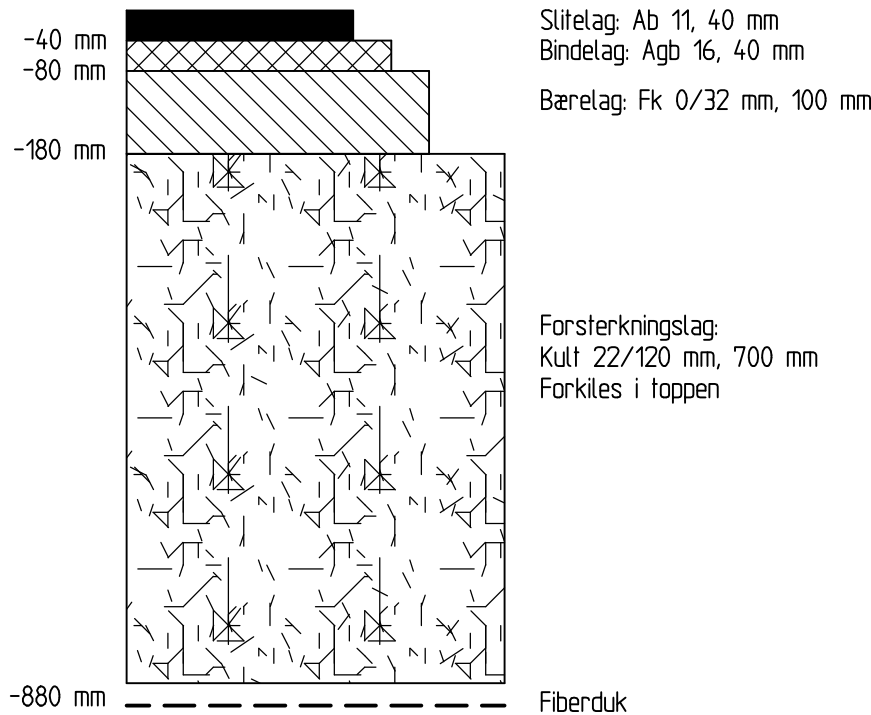

Overbygning
Nytt fortau- og sykkelvegareal
M=1:20

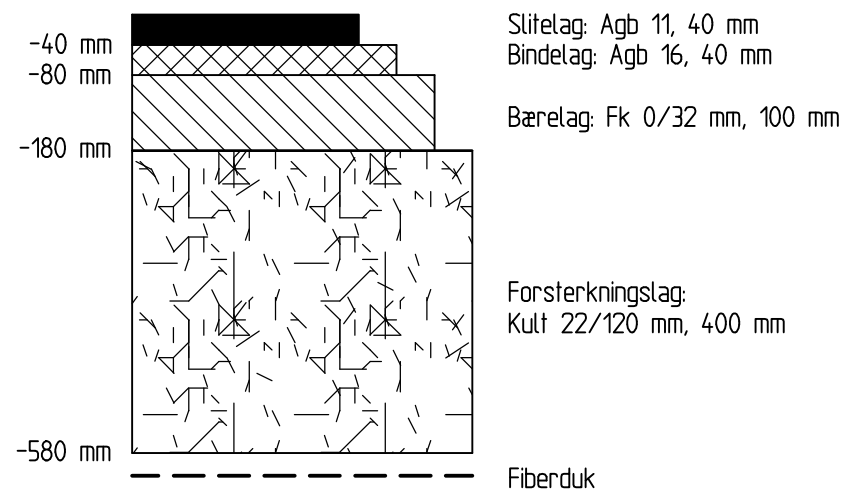

Revisjon	Korrigering	Dato	Tegnet	Kontrollert	Godkjent
TEGNINGSKISSE					
RAMBOLL					
Ramboll Norge AS Kobbes gate 2 - 7493 TRONDHEIM - Tel 73 84 10 00					
MILJØPAKKEN				DATO: 26.05.2023	
KLÆBURUTA SYKKELTILTAK				TEGN: PND	
				KONTR: MBN	
				Oppdragsnummer: 1350049531	
				Dokumentansvarlig: MBN	
NORMALPROFILER				Filnavn: T_GEOM_Lerkendal_Klæ	
Klæbuveien sør				Kilde: som vist (A1)	
Kompleks	Bygg	Etasje	Fag	System	Type
		SAMF		F	
				151	
				Status	