



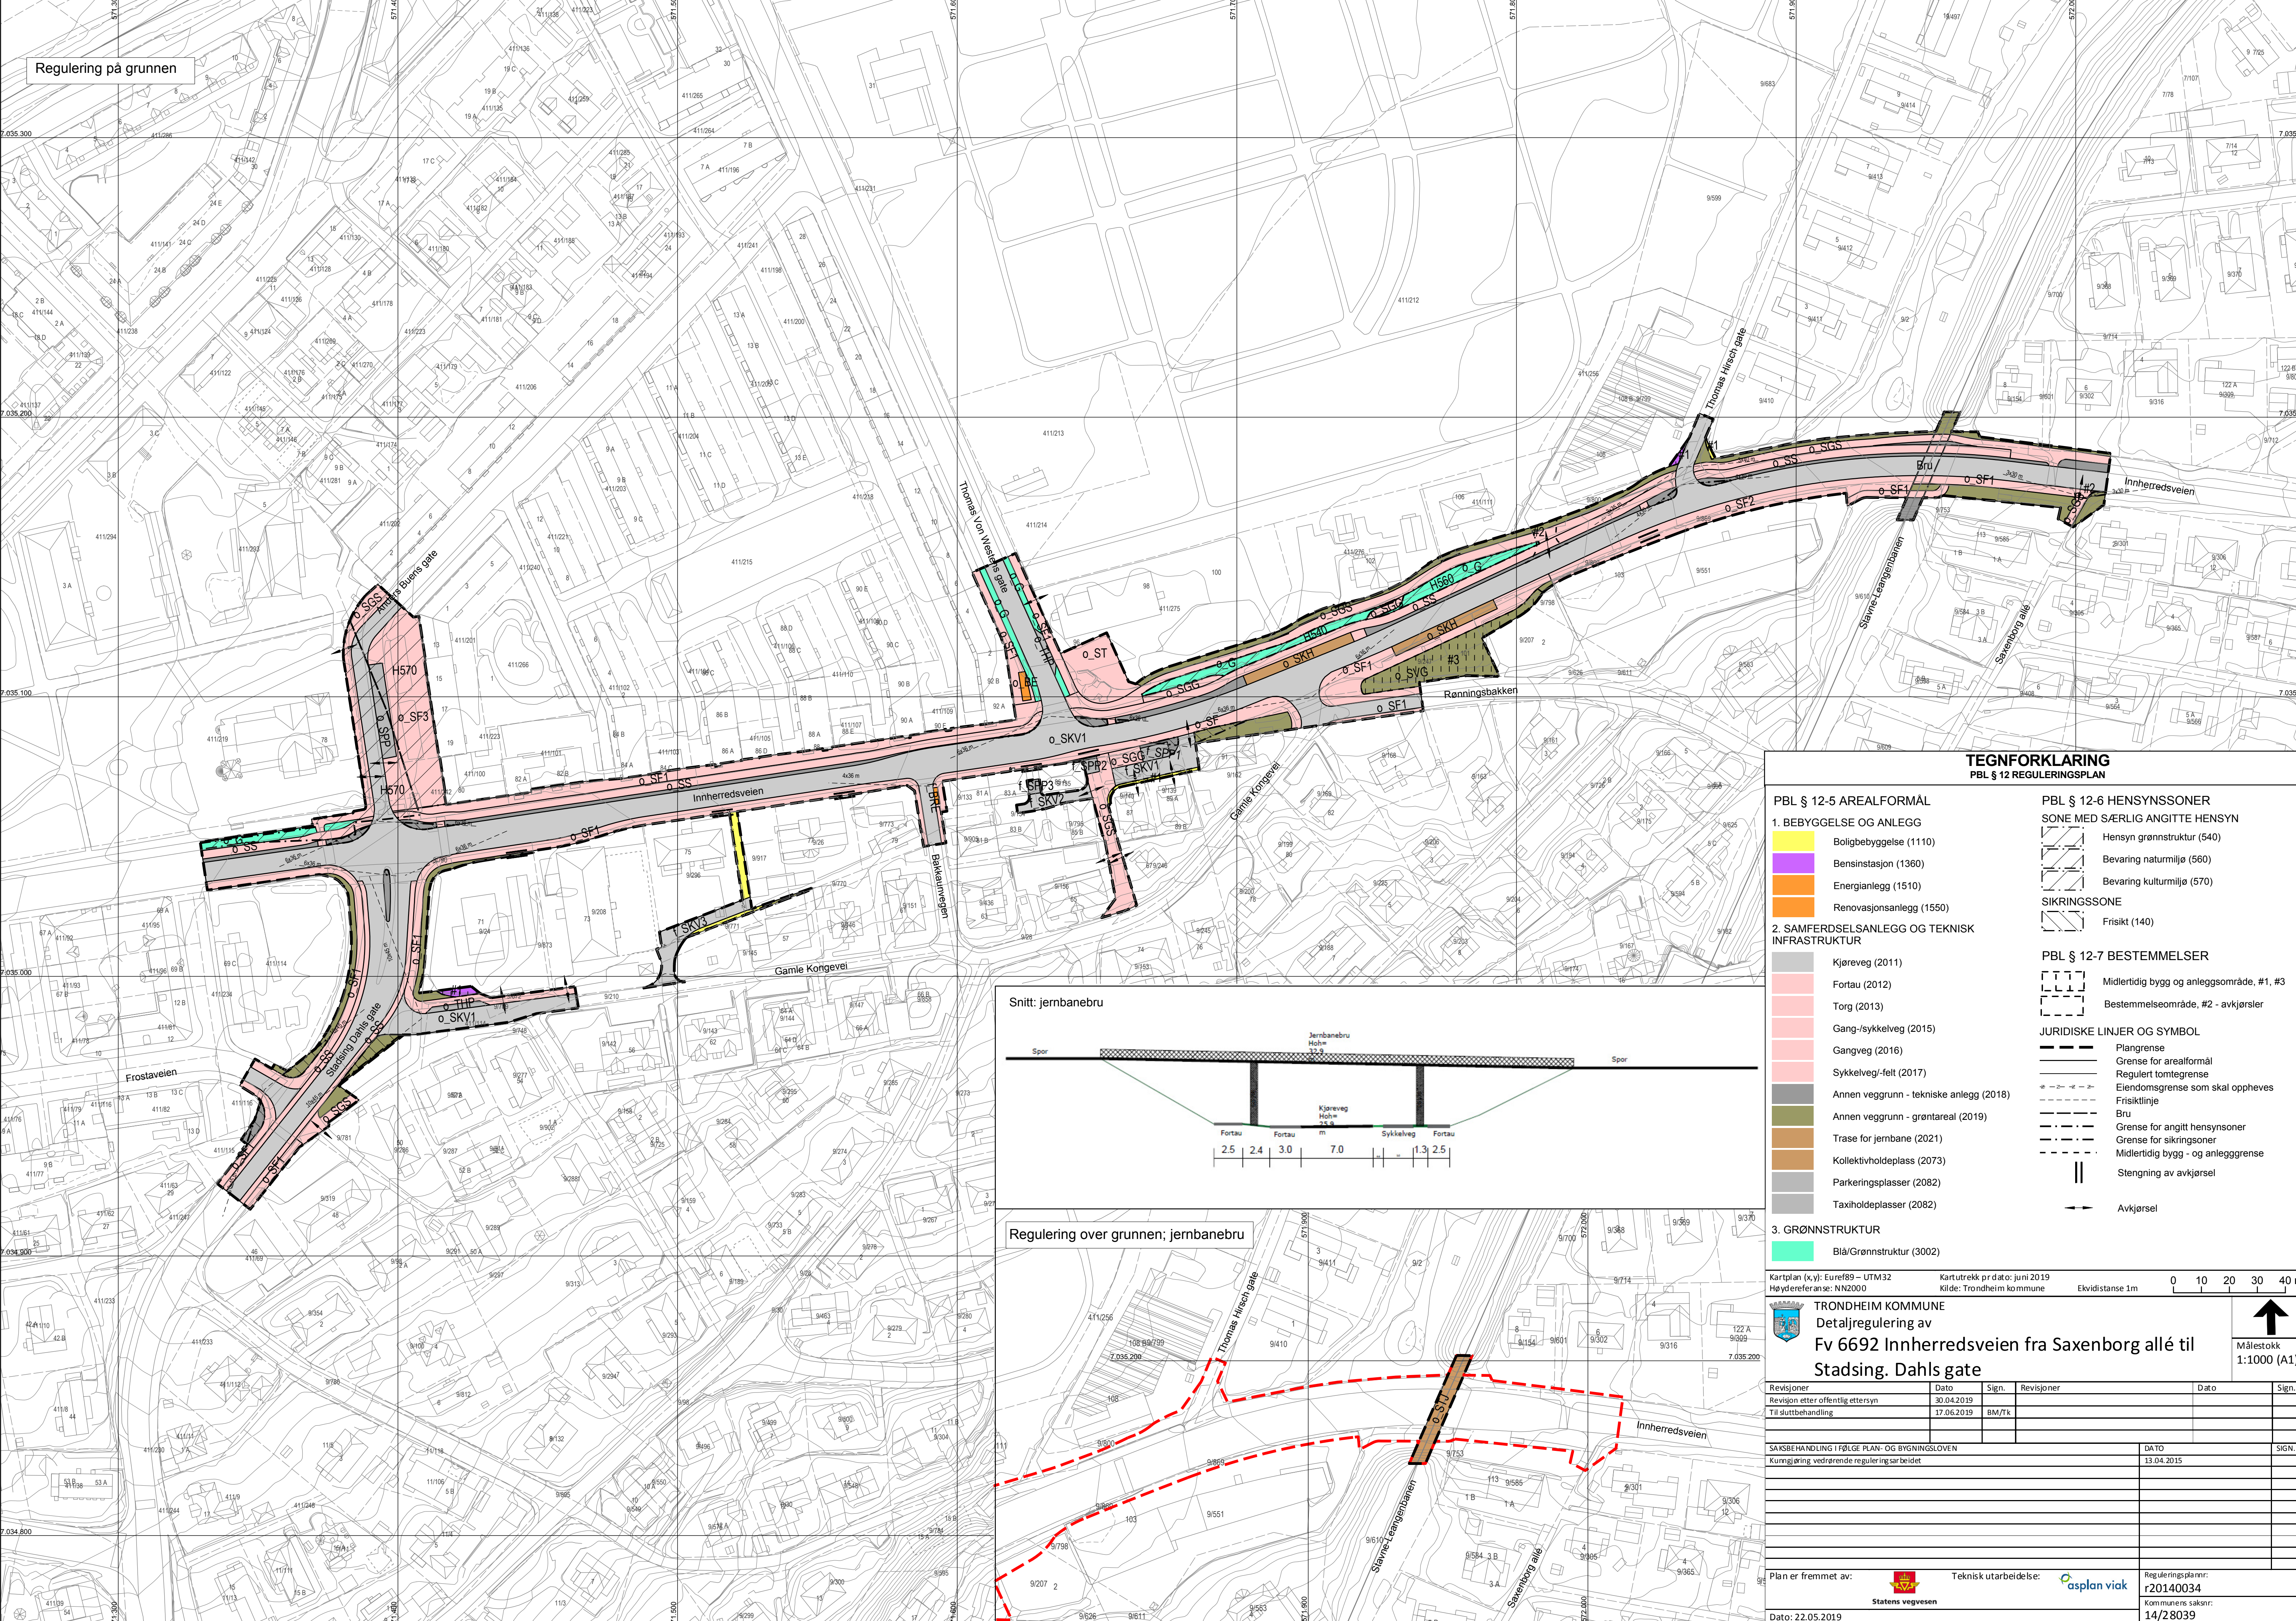


Regulering på grunnen

Snitt: jernbanebru

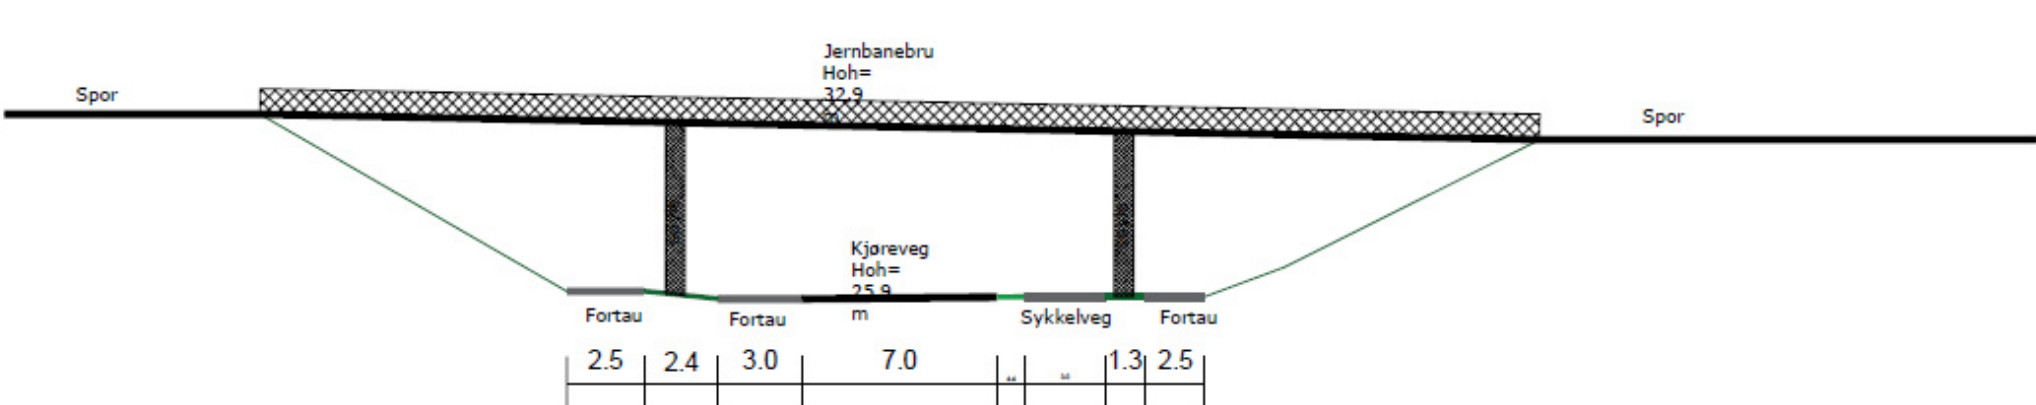

Regulering over grunnen; jernbanebru

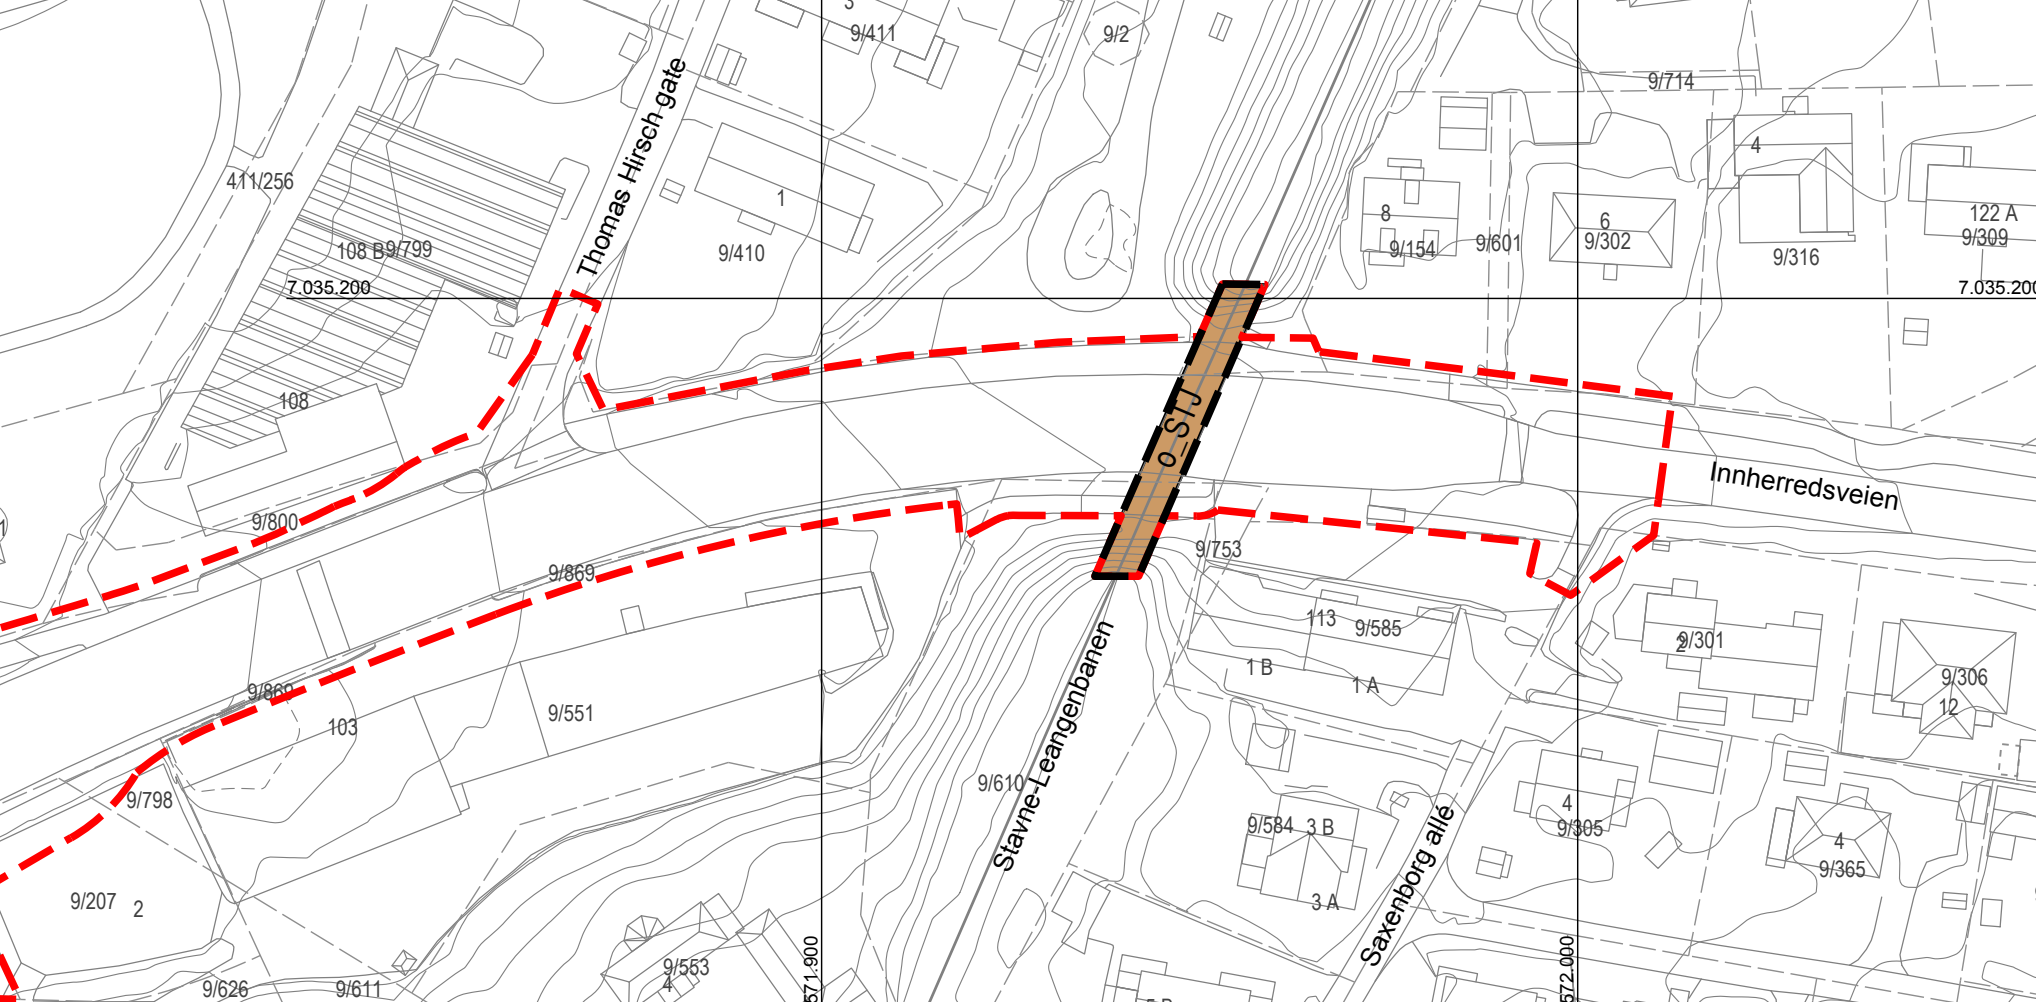

TEGNFORKLARING
PBL § 12 REGULINGSPLAN

PBL § 12-5 AREALFORMÅL

1. BEBYGGELSE OG ANLEGG
- Boligbebyggelse (1110)
 - Bensinstasjon (1360)
 - Energianlegg (1510)
 - Renovasjonsanlegg (1550)

2. SAMFERDSELSANLEGG OG TEKNISK INFRASTRUKTUR

- Kjøreveg (2011)
- Fortau (2012)
- Torg (2013)
- Gang-/sykkelveg (2015)
- Gangveg (2016)
- Sykkelveg/-felt (2017)
- Annen veggrunn - tekniske anlegg (2018)
- Annen veggrunn - grøntareal (2019)
- Trase for jernbane (2021)
- Kollektivholdeplass (2073)
- Parkeringsplasser (2082)
- Taxiholdplasser (2082)

PBL § 12-6 HENSYNSSONER

- SONE MED SÆRLIG ANGITTE HENSYN
- Hensyn grønnstruktur (540)
 - Bevaring naturmiljø (560)
 - Bevaring kulturmiljø (570)

SIKRINGSSONE

- Friskilt (140)

PBL § 12-7 BESTEMMELSER

- Midlertidig bygg og anleggsområde, #1, #3
- Bestemmelseområde, #2 - avkjørsler

JURIDISKE LINJER OG SYMBOL

- Plangrense
- Grense for arealformål
- Regulert tomtgrense
- Eiendomsgranse som skal oppheves
- Friskiltlinje
- Bru
- Grense for angitt hensynssoner
- Grense for sikringssoner
- Midlertidig bygg - og anleggsgranse
- Stengning av avkjørsel
- Avkjørsel

3. GRØNNSTRUKTUR

- Blå/Grønnstruktur (3002)

Kartplan (x,y): Euref89 - UTM32 Kartuttrekk pr dato: juni 2019 Ekvridistanse 1m 0 10 20 30 40 m

TRONDHEIM KOMMUNE
Detaljregulering av
Fv 6692 Innherredsveien fra Saxenborg allé til
Stadings. Dahls gate

Revisjon	Dato	Sign.	Revisjon	Dato	Sign.
Revisjon etter offentlig ettersyn	30.04.2019				
Til sluttbehandling	17.06.2019	BM/TK			

SAKSBEHANDLING I FØLGE PLAN- OG BYGNINGSLOVEN	DA TO	SIGN.
Kunngjøring vedrørende reguleringssarbeidet	13.04.2015	

Plan er fremmet av: Teknisk utarbeidelse: Reguleringssak nr.: r20140034
Dato: 22.05.2019 Kommunens saksnr.: 14/28039