


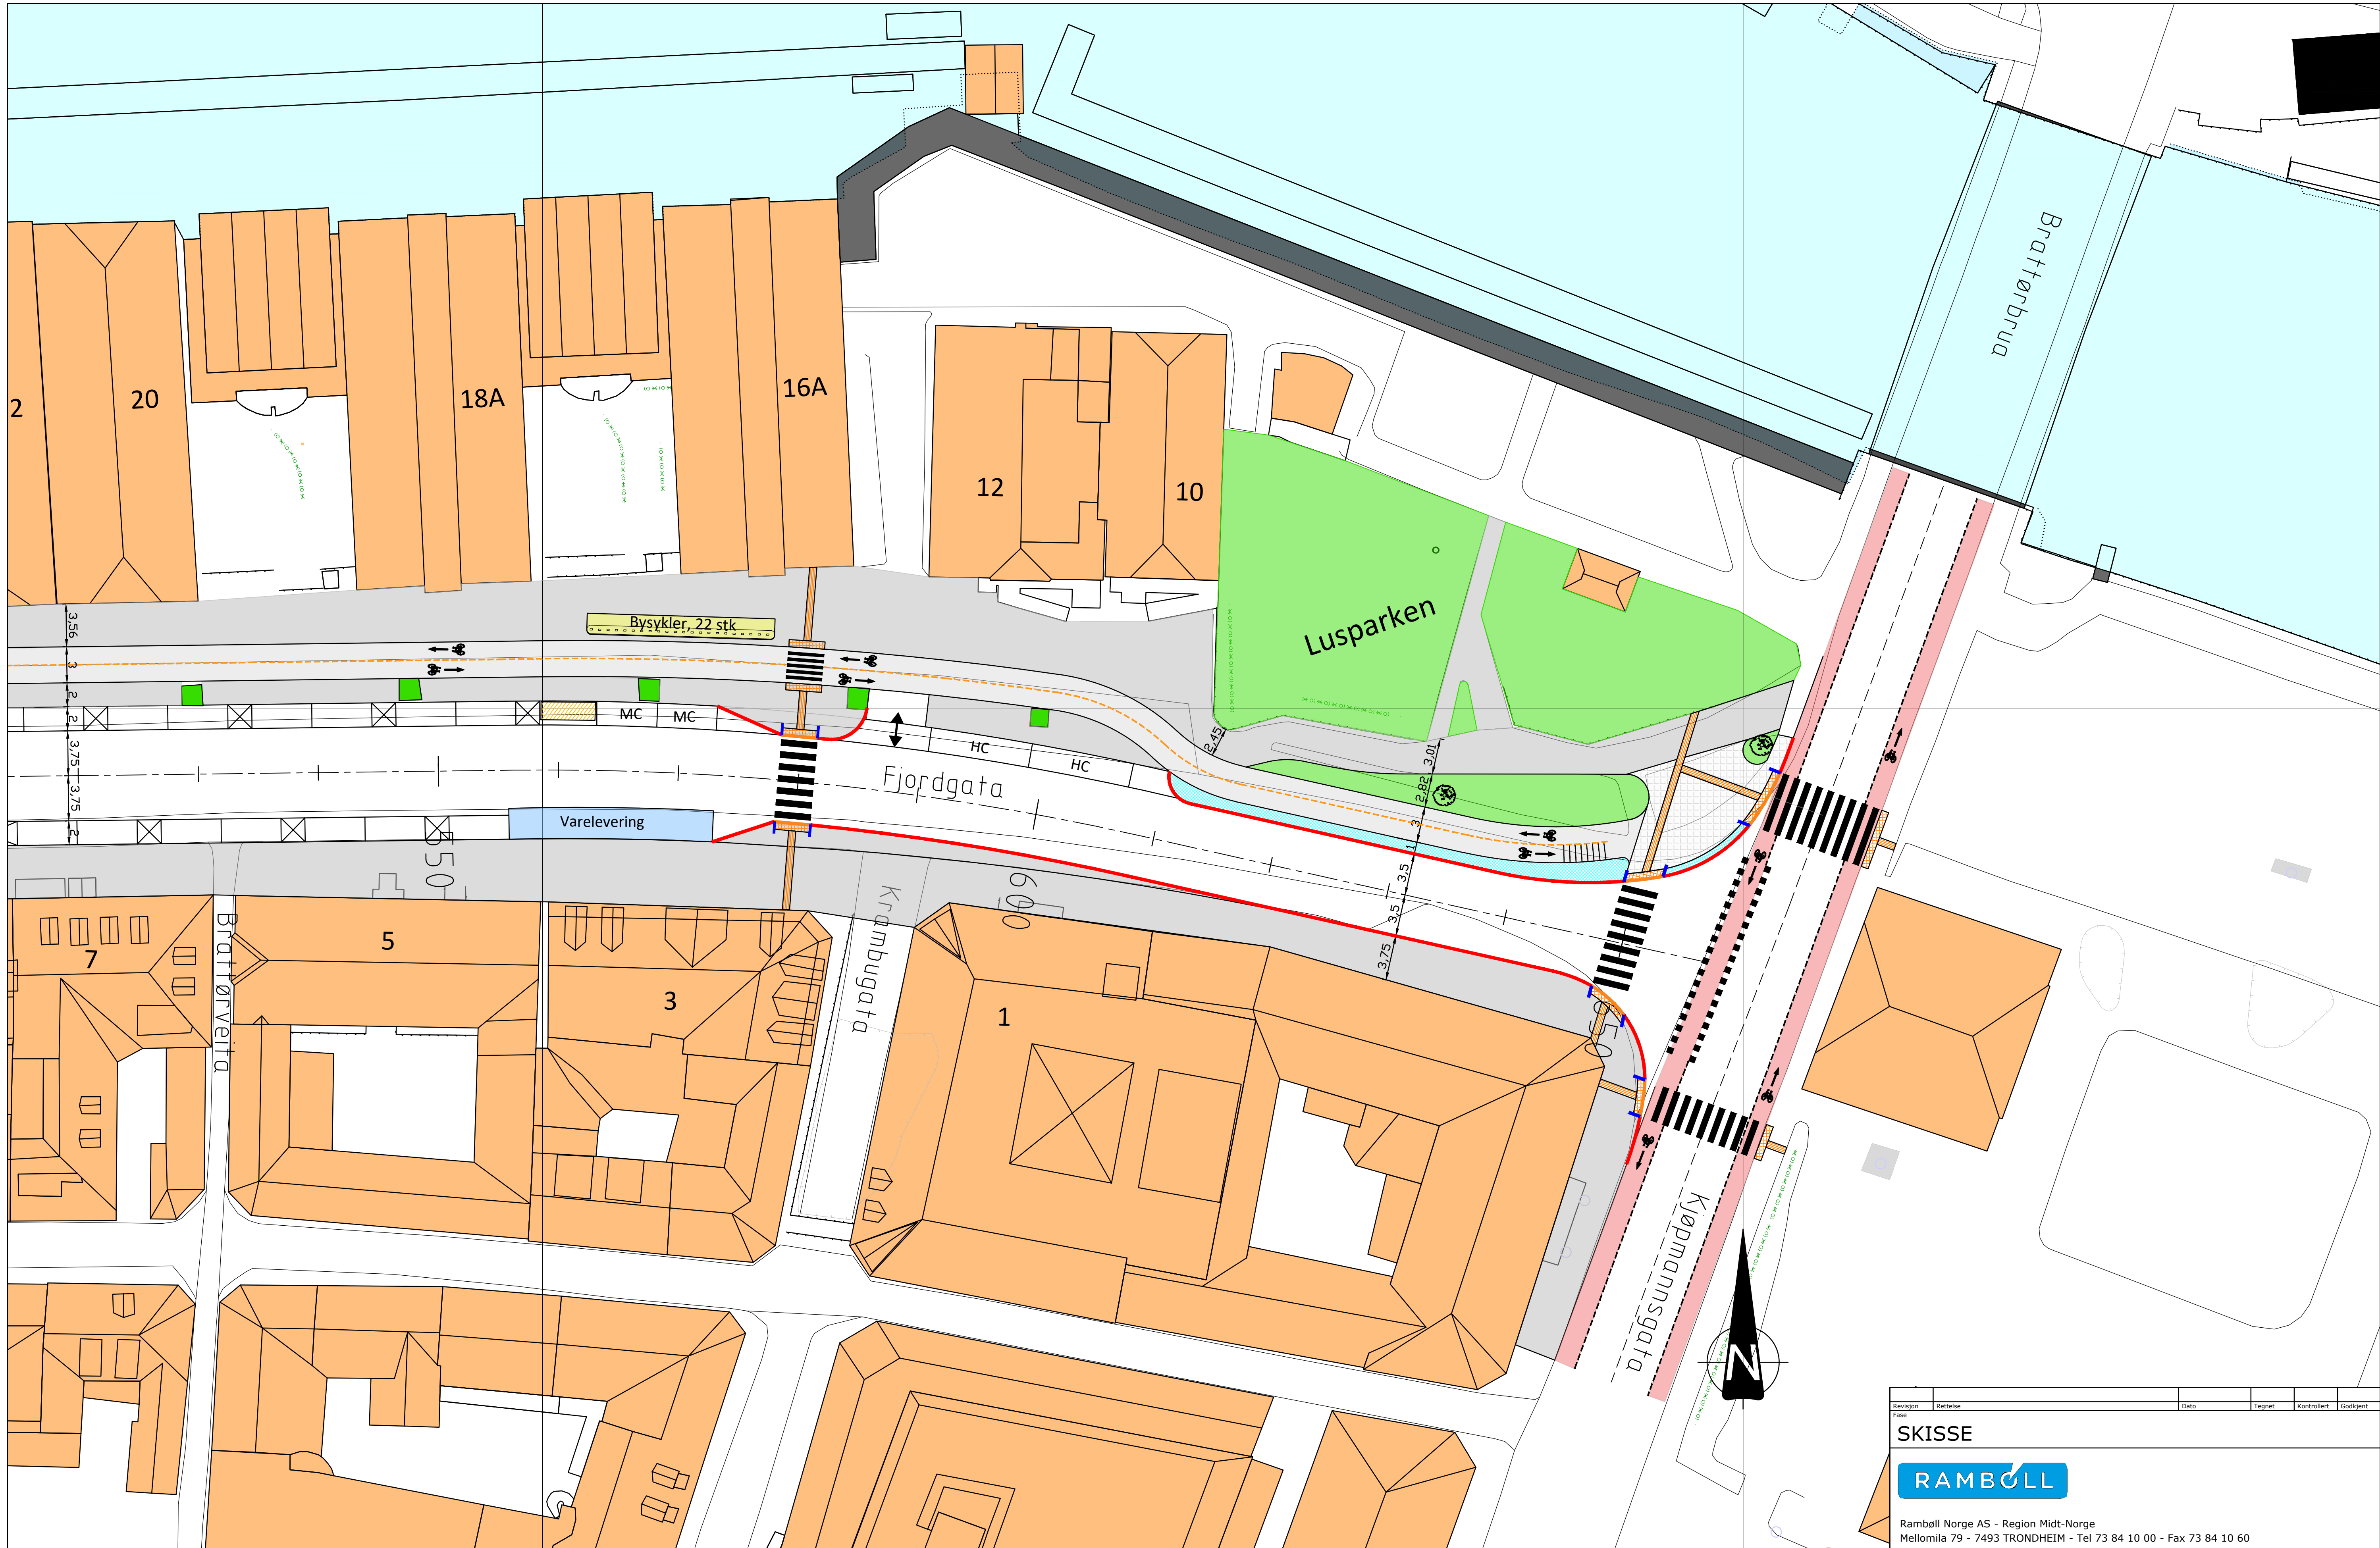

Tegnforklaring:

- Kantstein 15x30 fas 2,5x10 vis13cm
- Kantstein 12,5/25 gsv vis 6cm
- Kantstein 12,5/25 gsv fas 2x2 vis 2 cm
- Kantstein 15x30 fas 2,5x10 vis 2cm
- Kantstein 12,5/25 gsv vis 2cm
- Nedsenkstein
- Storgatestein basalt (svart stein)

- Omrømming trær
- Taktile heller

- Fortau, asfalt
- Sykelveg, asfalt
- Eksist. brostein (slipes)
- Betongheller
- Brostein
- Varelevering
- Grøntområde
- Avfalls-container
- Bysykler

Merknader



SKISSE

RAMBOLL

Ramboll Norge AS - Region Midt-Norge  
Mellomila 79 - 7493 TRONDHEIM - Tel 73 84 10 00 - Fax 73 84 10 60

MILJØPAKKEN  
TRONDHEIM KOMMUNE  
SYKKELTILBUD FJORDGATA  
Plantegning

FORELØPIG



DATO: 11.11.2020  
TEGN: PND  
KONTR: JFH  
Oppdragsnummer: 1350041429  
Dokumentnavn: MBN  
Filnavn: Tegningskisse\_01.dwg  
Skala: 1:500 (A3)

Kompleks Bygg Etasje Fag System Type Løpnummer  
SAMF C 4.1