


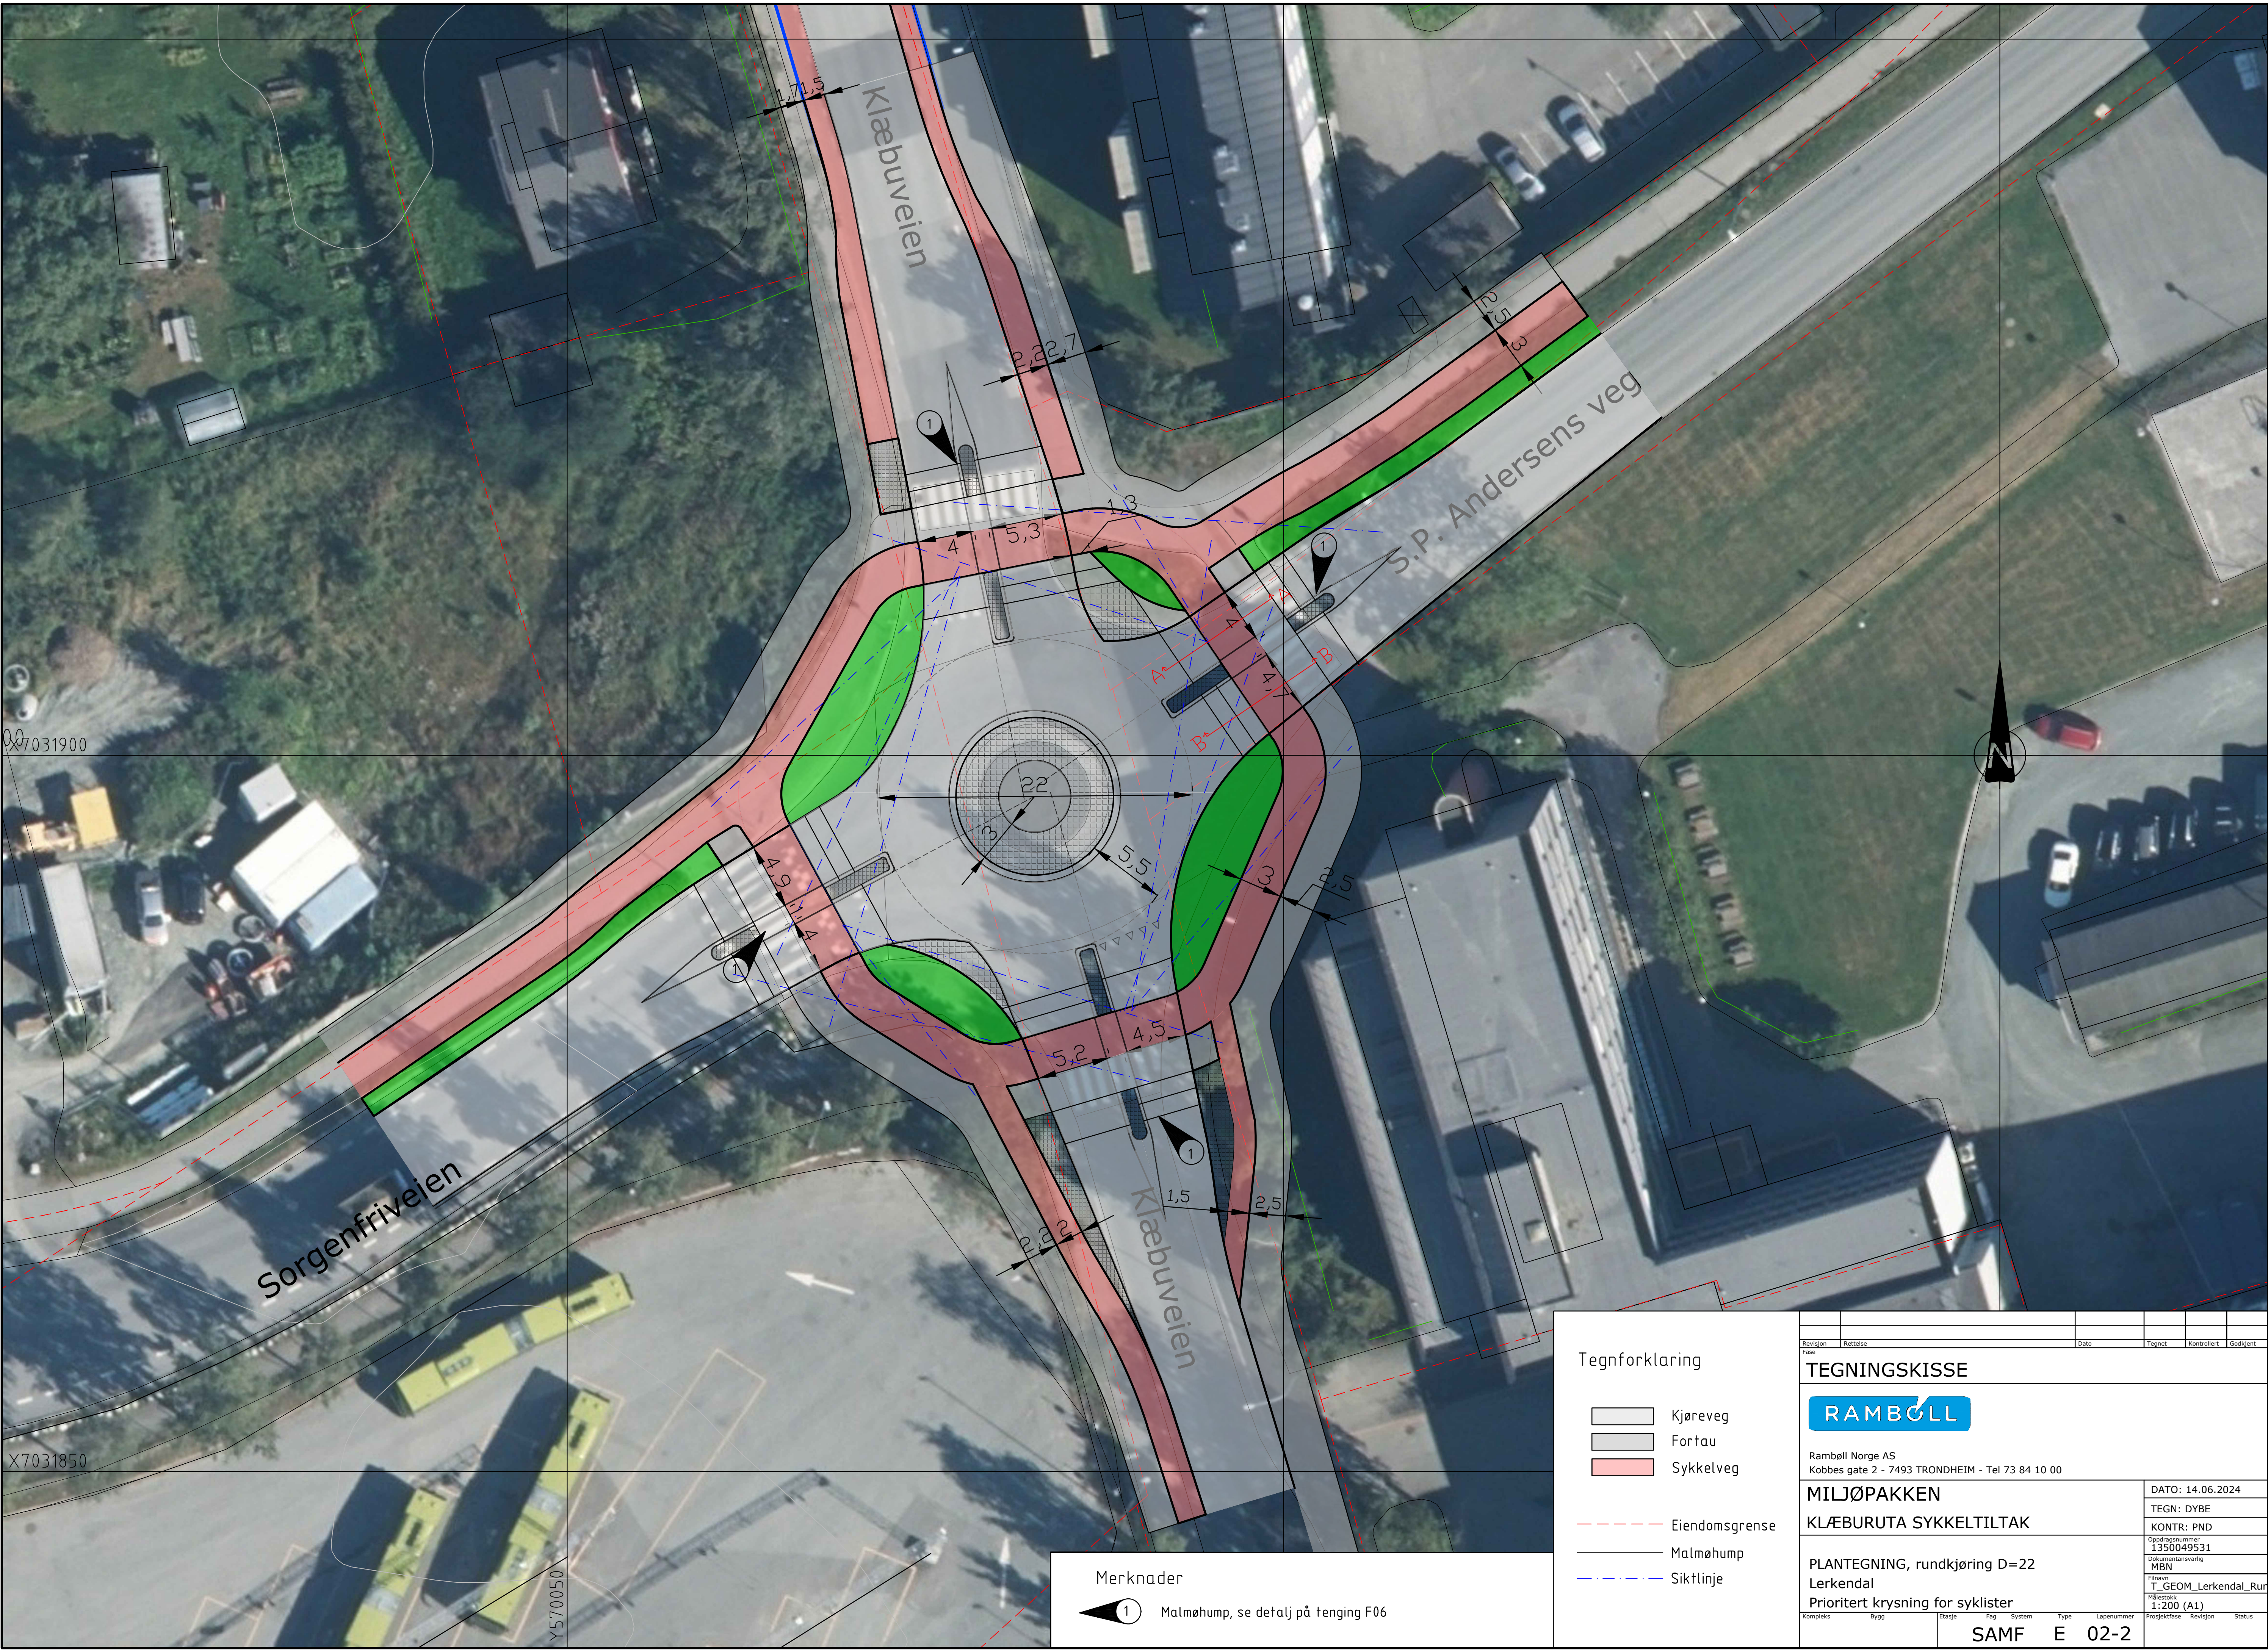

X7031900

X7031850

Y570050

Tegnforklaring

Kjøreveg

Fortau

Sykkelveg

Eiendomsgrense

Malmøhump

Siktlinje

Merknader

1

Malmøhump, se detalj på tinging F06

Revisjon	Rettelser	Dato	Tegnet	Kontrollert	Godkjent
TEGNINGSKISSE					
RAMBOLL Ramboll Norge AS Kobbes gate 2 - 7493 TRONDHEIM - Tel 73 84 10 00					
MILJØPAKKEN				DATO: 14.06.2024	
KLÆBURUTA SYKKELTILTAK				TEGN: DYBE	
				KONTR: PND	
PLANTEGNING, rundkjøring D=22				Oppdragsnummer: 1350049531	
Lerkendal				Dokumentansvarlig: MBN	
Prioritert kryssing for syklist				Filnavn: T-GEOM_Lerkendal_Rundkjøring_D=22_0.9_n	
Målestokk: 1:200 (A1)				Prosjektfase	
Kompleks	Bygg	Etasje	Fag	System	Type
SAMF			E 02-2		